

W0402

RG Moseik

BLAD	GROEPNAAM	ONDERWERP	BLADVERSIE	WIJZIGING
=W0402+00/1	PAGINAOVERZICHT		1.4	
=W0402+00/2	PAGINAOVERZICHT		1.4	
=W0402+02/1	KASTAANZICHT		1.3	
=W0402+02/2	KASTINDELING		1.3	
=W0402+03/1	GRONDSHEMA		1.3	
=W0402+03/2	GRONDSHEMA		1.3	
=W0402+03/3	GRONDSHEMA		1.3	
=W0402+03/4	GRONDSHEMA		1.3	
=W0402+04/1	CONFIGURATIE OVERZICHT		1.4	
=W0402+11/1	VOEDING 400 VAC	VOEDINGSVELD	1.3	
=W0402+11/2	VOEDING 400 VAC	KASTVERLICHTING	1.3	
=W0402+11/3	VOEDING 400 VAC	FASENETWACHTER	1.3	
=W0402+12/1	VOEDING 230 VAC		1.3	
=W0402+12/2	VOEDING 230 VAC	KASTVERWARMING, -VENTILATIE EN -WCD	1.3	
=W0402+13/1	VOEDING 24 VDC		1.3	
=W0402+13/2	VOEDING 24 VDC		1.3	
=W0402+13/3	VOEDING 24 VDC		1.3	
=W0402+14/1	ALGEMEEN	STUURSTROOM	1.3	
=W0402+14/2	ALGEMEEN	DIGITALE IN- EN UITGANGEN	1.4	
=W0402+20/1	NOODBEDRIJF	STUURSTROOM	1.3	
=W0402+21/1	RIOOLWATERPOMP 1	HOOFDSTROOM	1.3	
=W0402+21/2	RIOOLWATERPOMP 1	STUURSTROOM	1.3	
=W0402+21/3	RIOOLWATERPOMP 1	DIGITALE IN- EN UITGANGEN	1.3	
=W0402+21/4	RIOOLWATERPOMP 1	ANALOGUE IN- EN UITGANGEN	1.3	
=W0402+22/1	RIOOLWATERPOMP 2	HOOFDSTROOM	1.3	
=W0402+22/2	RIOOLWATERPOMP 2	STUURSTROOM	1.3	
=W0402+22/3	RIOOLWATERPOMP 2	DIGITALE IN- EN UITGANGEN	1.3	
=W0402+22/4	RIOOLWATERPOMP 2	ANALOGUE IN- EN UITGANGEN	1.3	
=W0402+24/1	NIVEAUMETING	STUURSTROOM	1.3	
=W0402+24/2	NIVEAUMETING	ANALOGUE INGANGEN	1.3	
=W0402+25/1	DEBIETMETING	STUURSTROOM	1.3	
=W0402+25/2	DEBIETMETING	DIGITALE INGANGEN	1.3	
=W0402+25/3	DEBIETMETING	ANALOGUE INGANGEN	1.3	
=W0402+31/1	LENSPOMP	HOOFDSTROOM	1.3	
=W0402+31/2	LENSPOMP	STUURSTROOM	1.3	
=W0402+31/3	LENSPOMP	DIGITALE INGANGEN	1.3	
=W0402+41/1	BREAKUNIT	HOOFDSTROOM	1.3	



Gemeente Deventer
Afdeling gemeentewerken
Postbus 5000
7400 GC DEVENTER
TEL. +31 570 69 39 11
FAX +31 570 69 33 37
gemeente@deventer.nl

Project :
RG Moseik
W0402

Status :
REVISIE

Rannemer : Bepacom B.V.
Projectnr: 863073 Bladversie : 1.4
Engineer : RAL Acc. :
Datum : 08-08-2014 Blad : 1 van 2



Croon Elektrotechniek B.V.
Landdrostlaan 45
Postbus 20126
7302 HC APELDOORN
TEL. +31 55 539 09 00
FAX +31 55 539 09 99

Onderwerp:
PAGINAOVERZICHT

Groep :
00

Wijz. :
Tekeningnr.: GDTN-W0402-01 Blad: 1



Gemeente Deventer
Afdeling gemeentewerken
Postbus 5000
7400 GC DEVENTER
TEL. +31 570 69 39 11
FAX +31 570 69 33 37
gemeente@deventer.nl

Project :
RG Moseik
W0402

Status :
REVISIE

Aannemer : Bepacom B.V.	
Projectnr: 863073	Bladversie : 1.3
Engineer : RAL	Acc. :
Datum : 08-08-2014	Blad : 1 van 2



Croon Elektrotechniek B.V.
Landdrostlaan 45
Postbus 20126
7302 HC APELDOORN
TEL. +31 55 539 09 00
FAX +31 55 539 09 99

Onderwerp:
KASTAANZICHT

Groep :
02

Wijz.	
Tekeningnr.:	Blad:
GDTN-W0402-01	1



Gemeente Deventer
Afdeling gemeentewerken
Postbus 5000
7400 GC DEVENTER
TEL. +31 570 69 39 11
FAX +31 570 69 33 37
gemeente@deventer.nl

Project :
RG Moseik
W0402

Status :
REVISIE

Aannemer : Bepacom B.V.	
Projectnr: 863073	Bladversie : 1.3
Engineer : RAL	Acc. :
Datum : 08-08-2014	Blad : 2 van 2



Croon Elektrotechniek B.V.
Landdrostlaan 45
Postbus 20126
7302 HC APELDOORN
TEL. +31 55 539 09 00
FAX +31 55 539 09 99


Onderwerp:
KASTINDELING

Groep :
02

Wijz.		
Tekeningnr. : GDTN-W0402-01		Blad: 2

1	2	3	4	5	6	7	8	9	10
	VOEDINGSVELD	OVERSPANNING BEVEILIGING	KASTVERLICHTING	FASENETWACHTER	KWCD 400VAC	LICHTGROEP VERLICHTING	LICHTGROEP WCDS	LICHTGROEP RESERVE	LICHTGROEP RESERVE

Geïnstalleerd vermogen: ?kW inst. Inom = kA
 Gelijktijdig vermogen: ca ?kW Ik therm. = kA eff bij 1 sec
 3*400V/230VAC Ik dynam. = ?kA piek

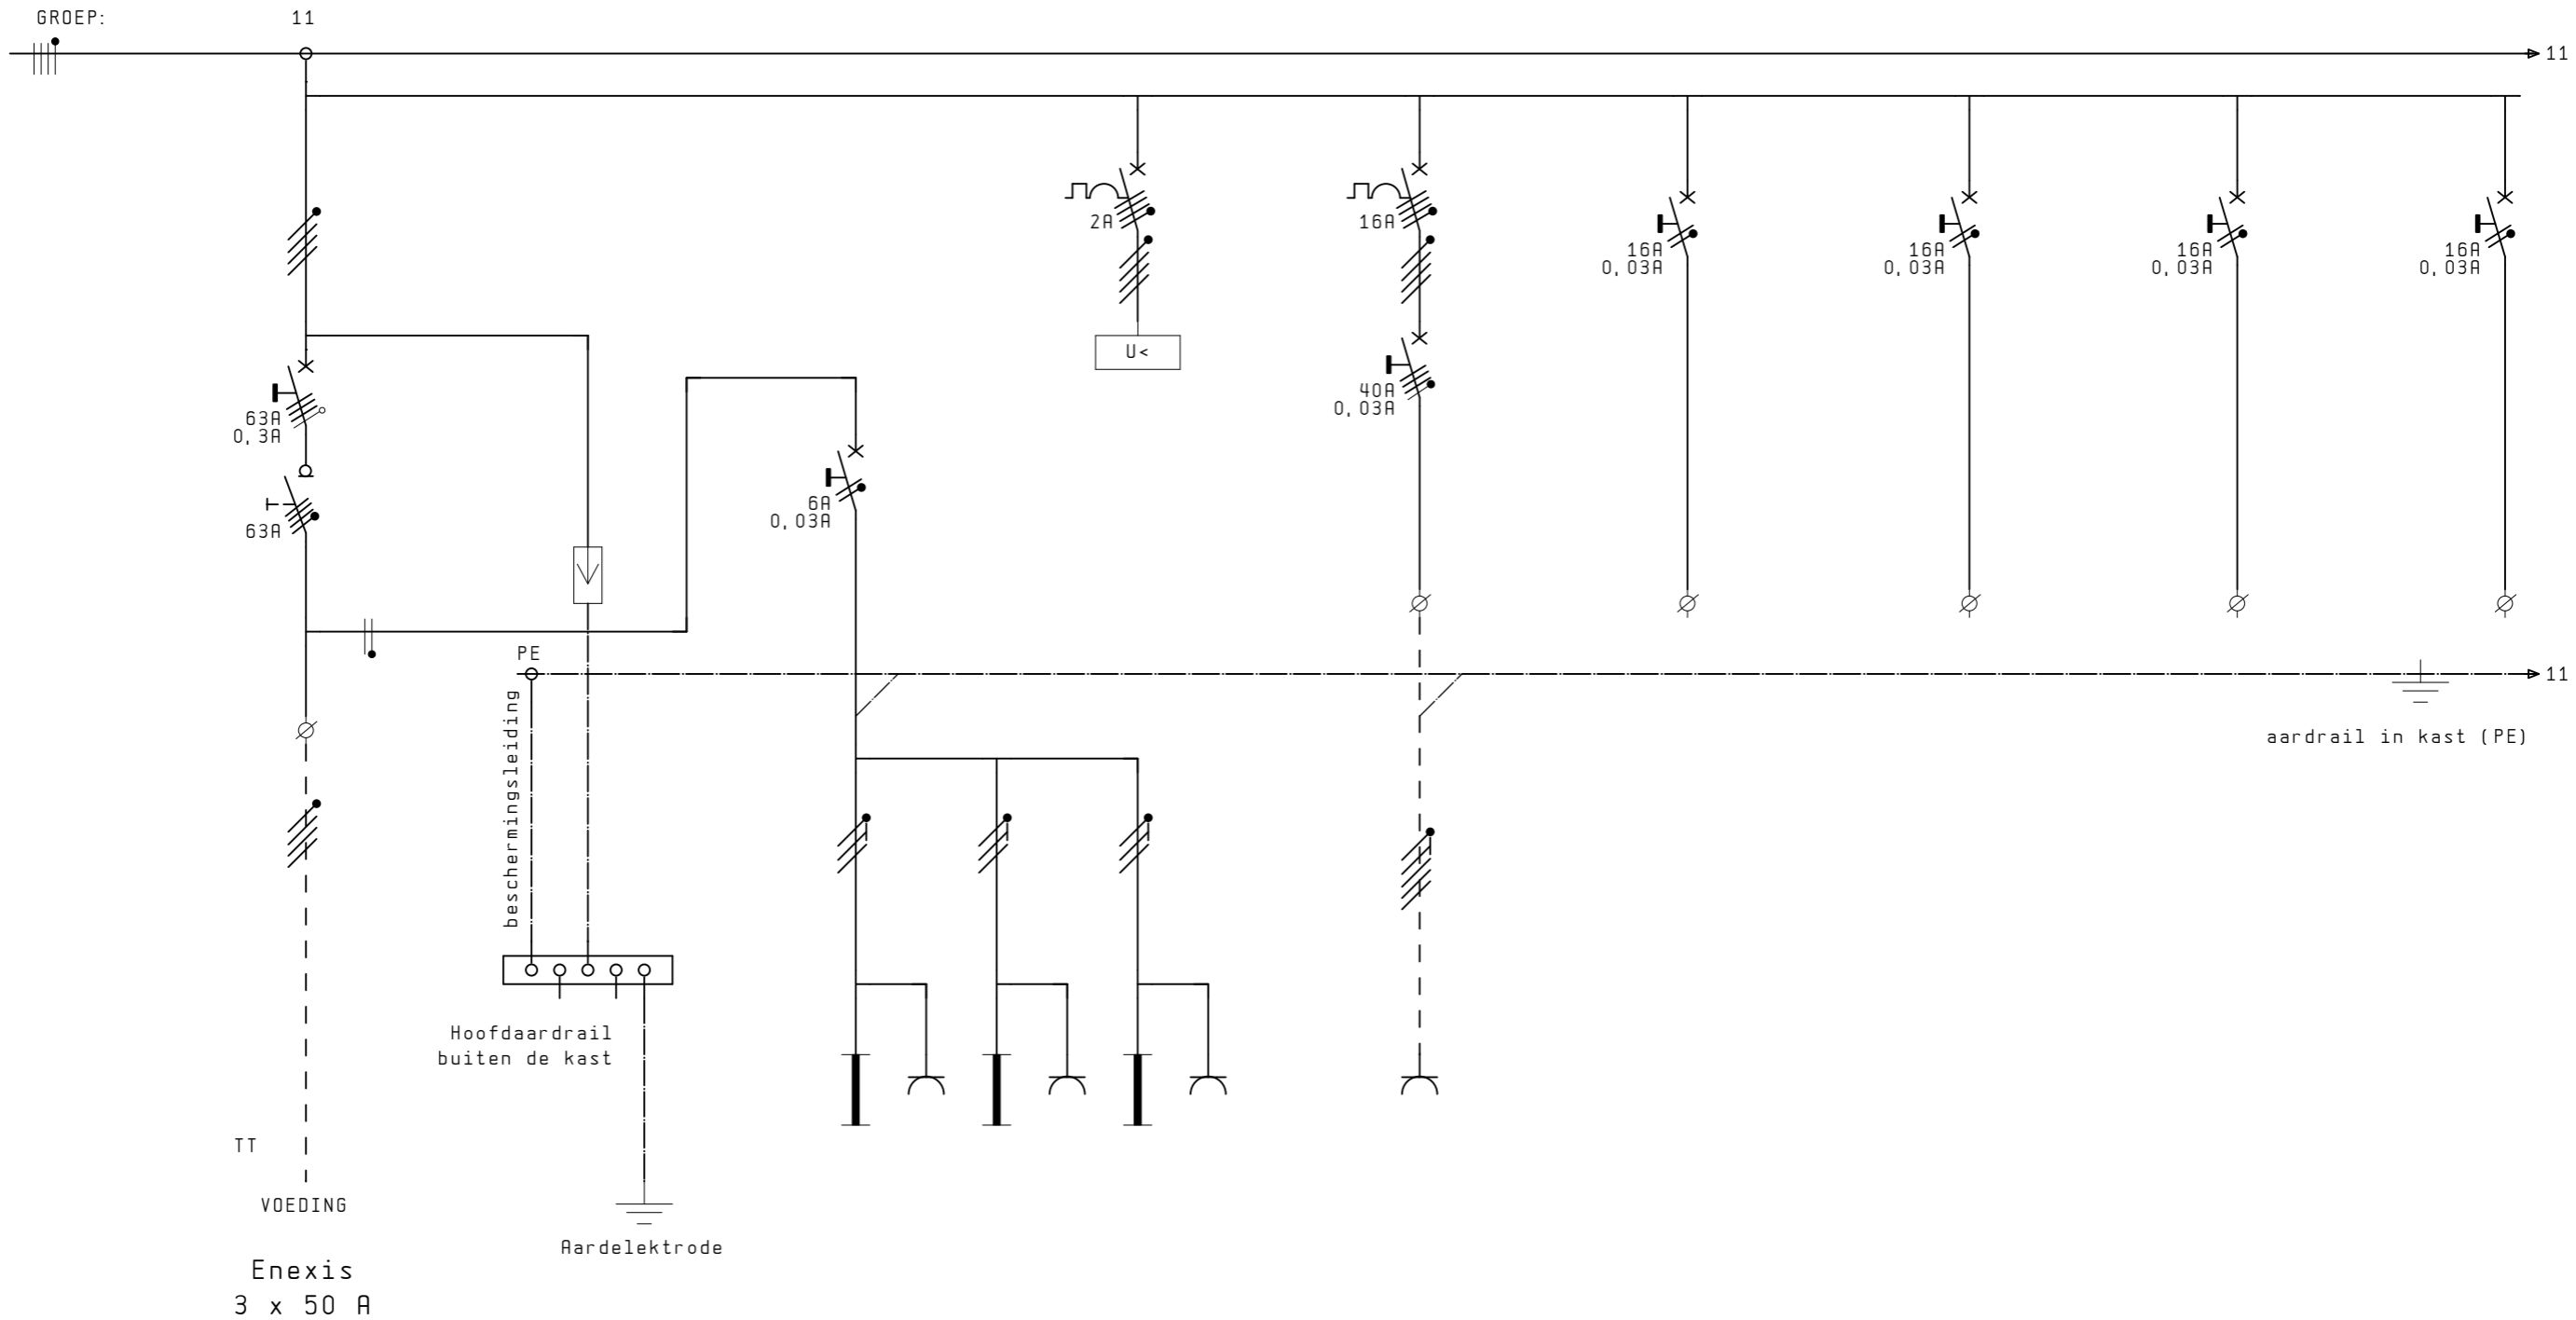

Gemeente Deventer
 Afdeling gemeentewerken
 Postbus 5000
 7400 GC DEVENTER
 TEL. +31 570 69 39 11
 FAX +31 570 69 33 37
 gemeente@deventer.nl

Project :
 RG Moseik
 W0402

Status :
 REVISIE

Rannemer : Bepacom B.V.
 Projectnr: 863073 Bladversie : 1.3
 Engineer : RAL Acc. :
 Datum : 08-08-2014 Blad : 1 van 4





Croon Elektrotechniek B.V.
 Landdrostlaan 45
 Postbus 20126
 7302 HC APELDOORN
 TEL. +31 55 539 09 00
 FAX +31 55 539 09 99

Onderwerp:
 GRONDSHEMA

Groep :
 03

Wijz. :
 Tekeningnr.: GDTN-W0402-01 Blad: 1

11	12	13	14	15	16	17	18	19	20
	NOODBEDIJF STUURSTROOM	RWP 1 STUURSTROOM	RWP 2 STUURSTROOM		DEBIETMETING STUURSTROOM	LENSPOMP STUURSTROOM	RUIMTECOND. STUURSTROOM		

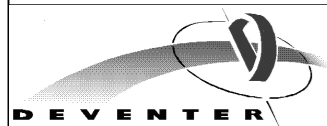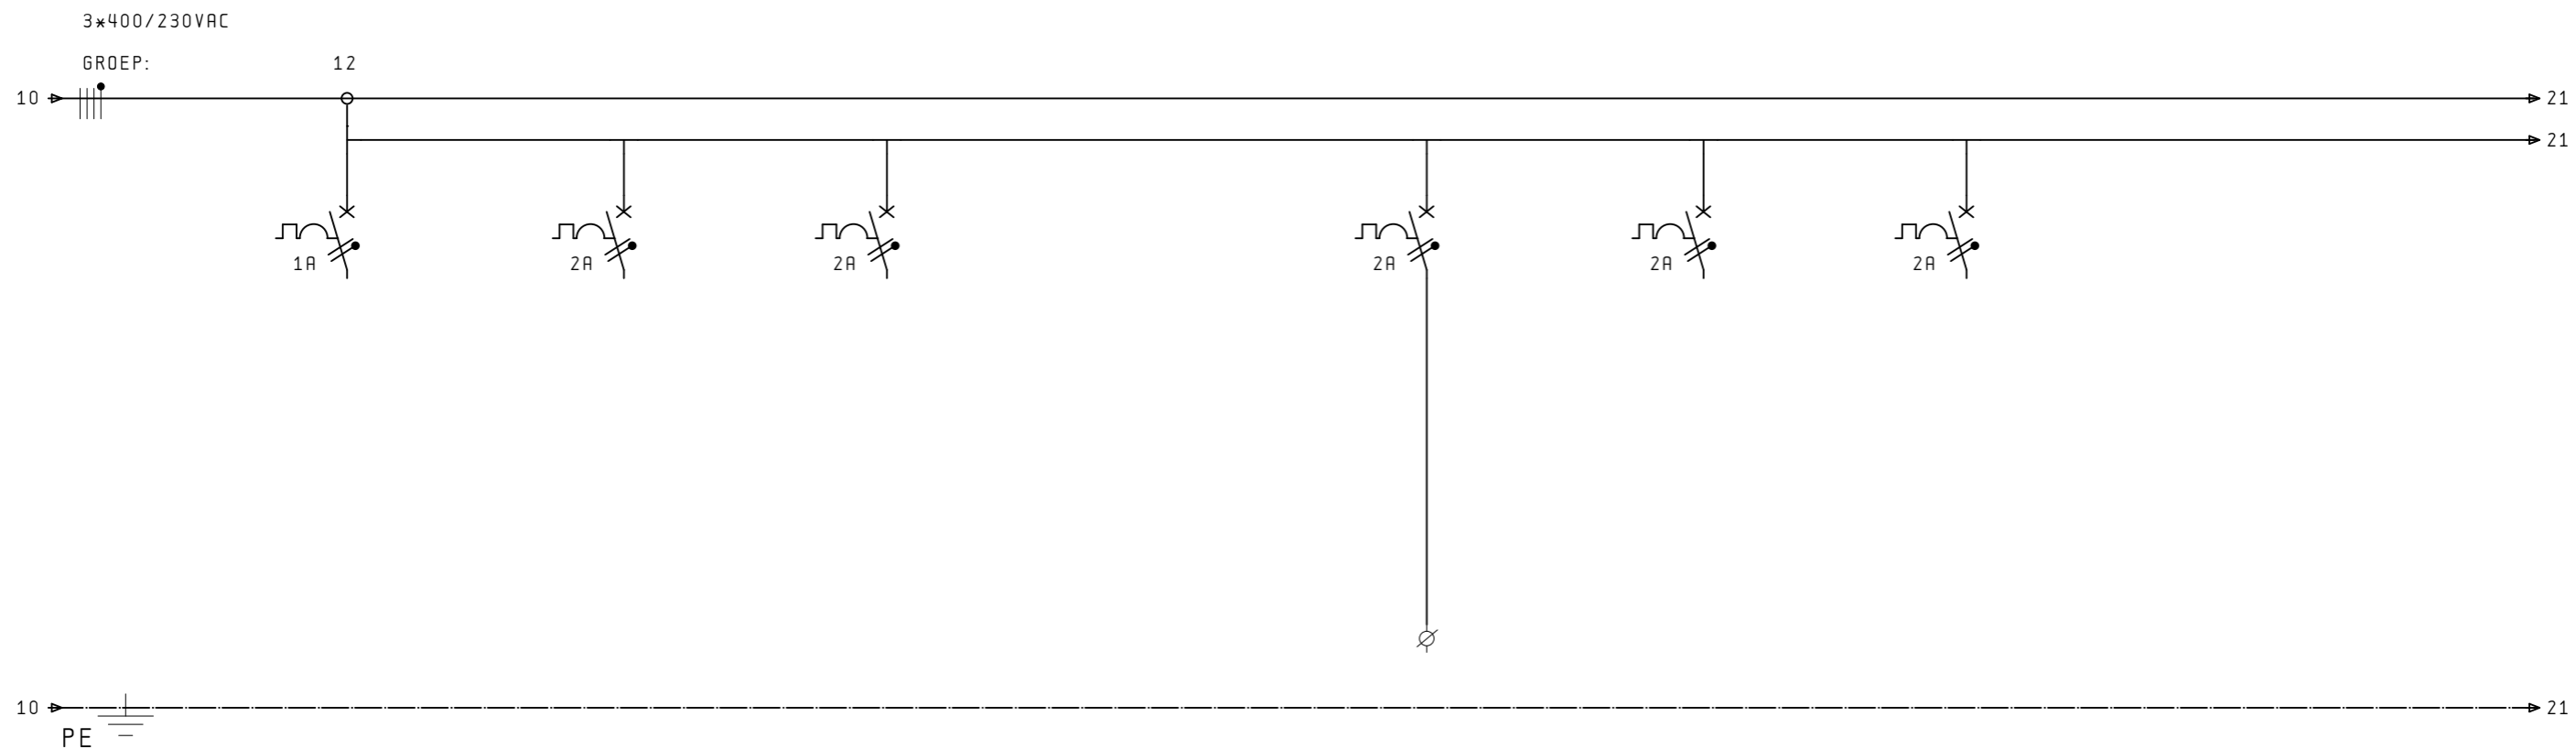

Gemeente Deventer
Afdeling gemeentewerken
Postbus 5000
7400 GC DEVENTER
TEL. +31 570 69 39 11
FAX +31 570 69 33 37
gemeente@deventer.nl

Project :
**RG Moseik
W0402**

Status :
REVISIE

Aannemer : Bepacom B.V.	
Projectnr: 863073	Bladversie : 1.3
Engineer : RAL	Acc. :
Datum : 08-08-2014	Blad : 2 van 4




Croon Elektrotechniek B.V.
Landdrostlaan 45
Postbus 20126
7302 HC APELDOORN
TEL. +31 55 539 09 00
FAX +31 55 539 09 99

Onderwerp:
GRONDSHEMA

Groep :
03

Wijz.			
Tekeningnr. : GDTN-W0402-01		Blad: 2	

21	22	23	24	25	26	27	28	29	30
	KASTVERWARMING	KASTVENTILATIE	KAST WCD	VOEDING 24VDC					

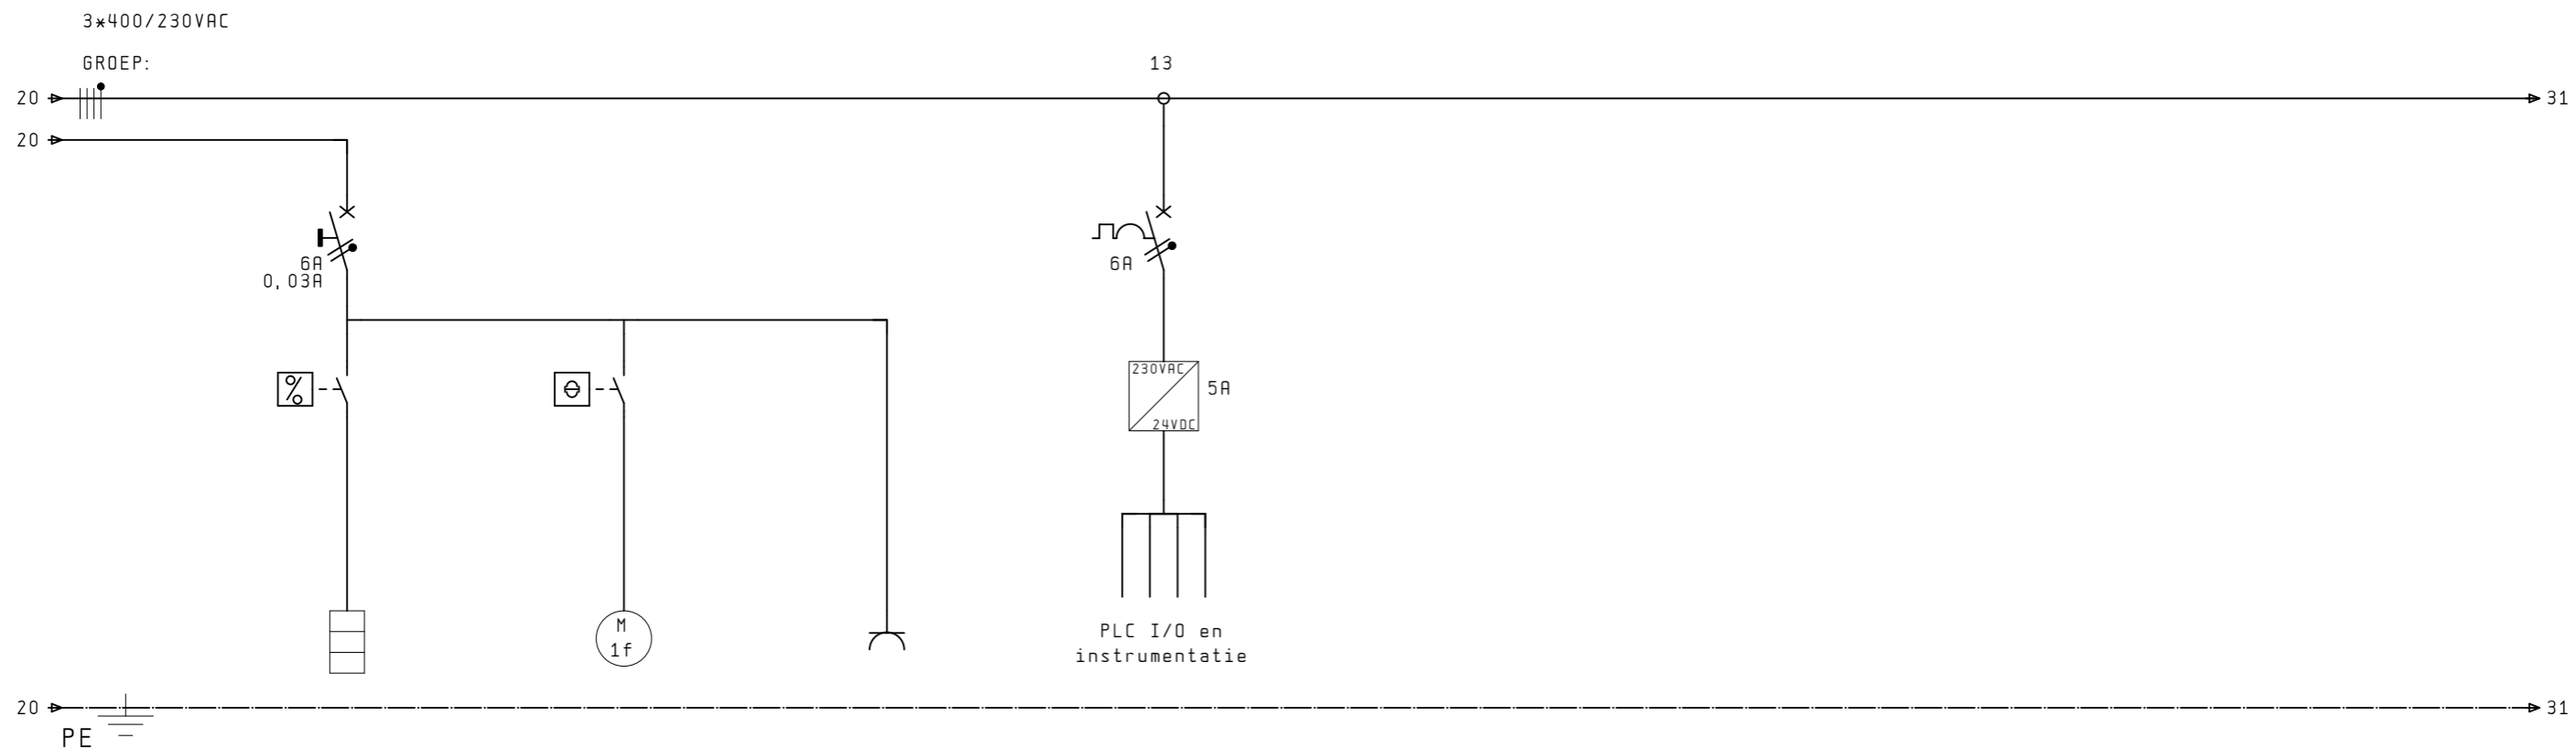


0,3kW

kVA

0,5kVA

0,12kVA

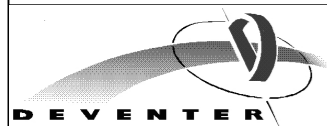

Gemeente Deventer
Afdeling gemeentewerken
Postbus 5000
7400 GC DEVENTER
TEL. +31 570 69 39 11
FAX +31 570 69 33 37
gemeente@deventer.nl

Project :
RG Moseik
W0402

Status :
REVISIE

Aannemer : Bepacom B.V.	
Projectnr: 863073	Bladversie : 1.3
Engineer : RAL	Acc. :
Datum : 08-08-2014	Blad : 3 van 4




Croon Elektrotechniek B.V.
Landdrostlaan 45
Postbus 20126
7302 HC APELDOORN
TEL. +31 55 539 09 00
FAX +31 55 539 09 99

Onderwerp:
GRONDSHEMA

Groep :
03

Wijz.		
Tekeningnr. : GDTN-W0402-01		Blad: 3

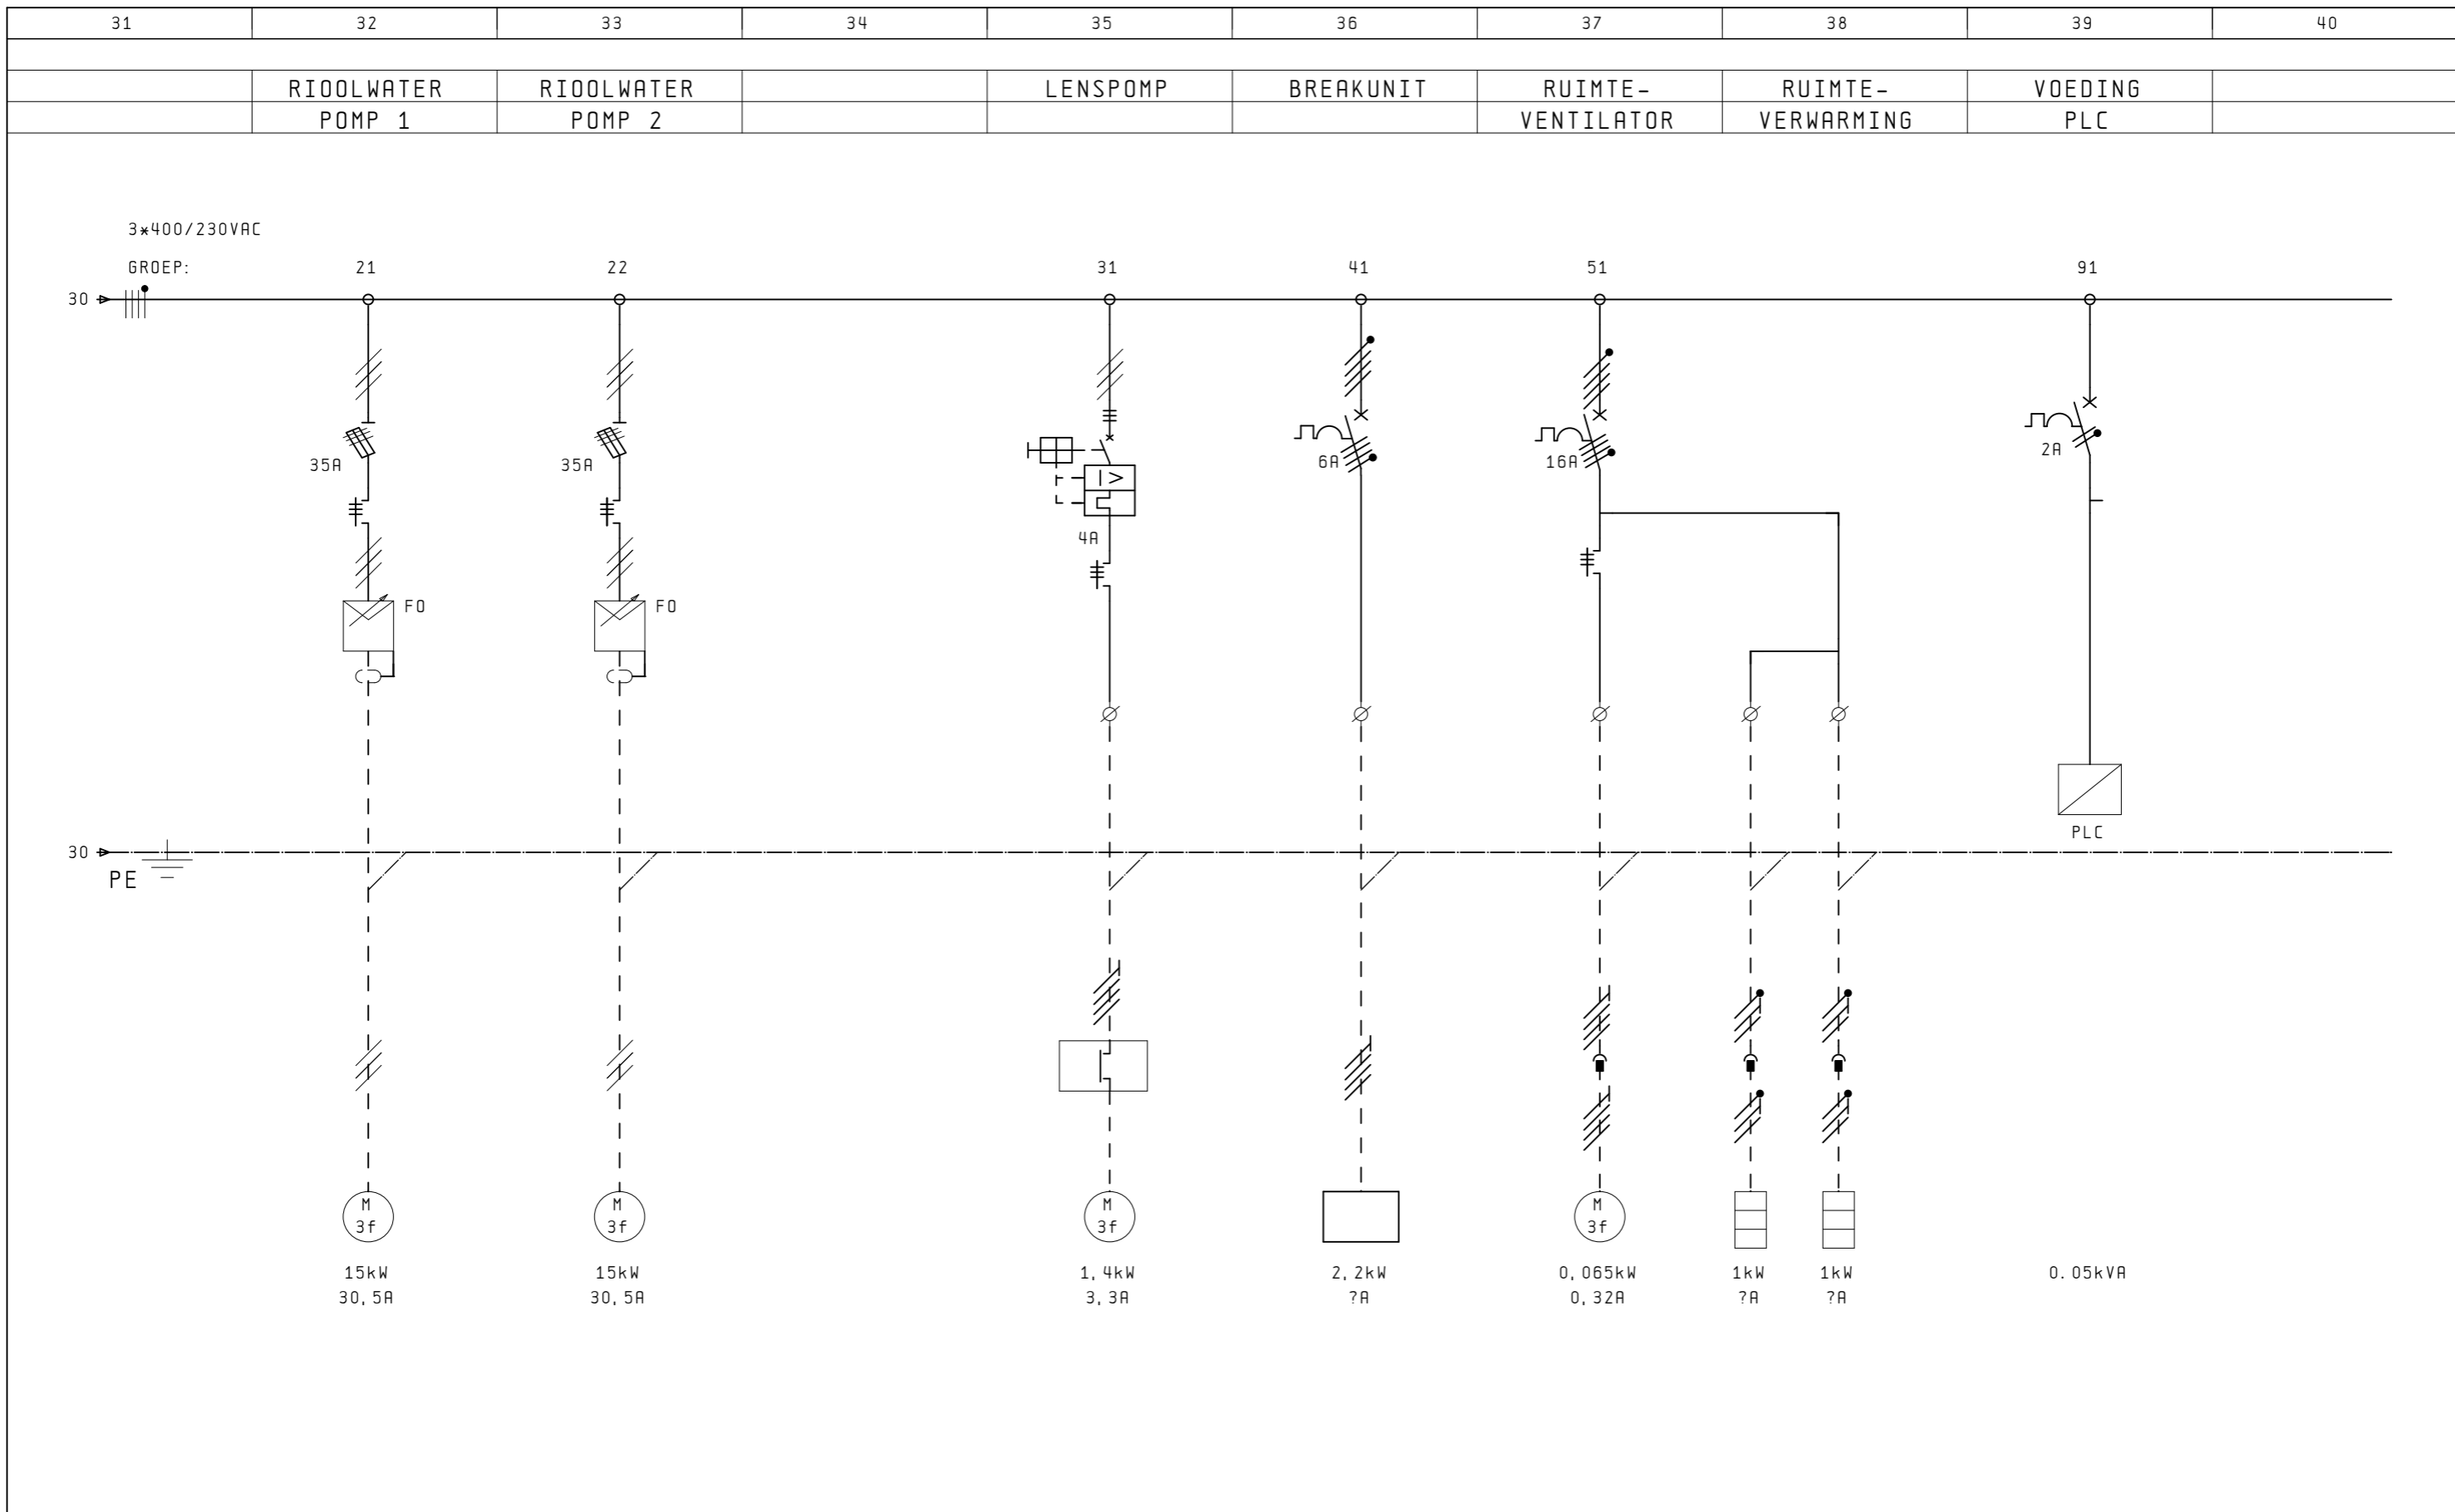

DEVENTER
 Gemeente Deventer
 Afdeling gemeentewerken
 Postbus 5000
 7400 GC DEVENTER
 TEL. +31 570 69 39 11
 FAX +31 570 69 33 37
 gemeente@deventer.nl

Project :
**RG Moseik
 W0402**

Status :
REVISIE

Aannemer : Bepacom B.V.	
Projectnr: 863073	Bladversie : 1.3
Engineer : RAL	Acc. :
Datum : 08-08-2014	Blad : 4 van 4


croon
TBI techniek
 Croon Elektrotechniek B.V.
 Landdrostlaan 45
 Postbus 20126
 7302 HC APELDOORN
 TEL. +31 55 539 09 00
 FAX +31 55 539 09 99

Onderwerp:
GRONDSHEMA


Groep :
03

Tekeningnr. : GDTN-W0402-01		Blad: 4
-----------------------------	--	---------

1	2	3	4	5	6	7	8	9	10

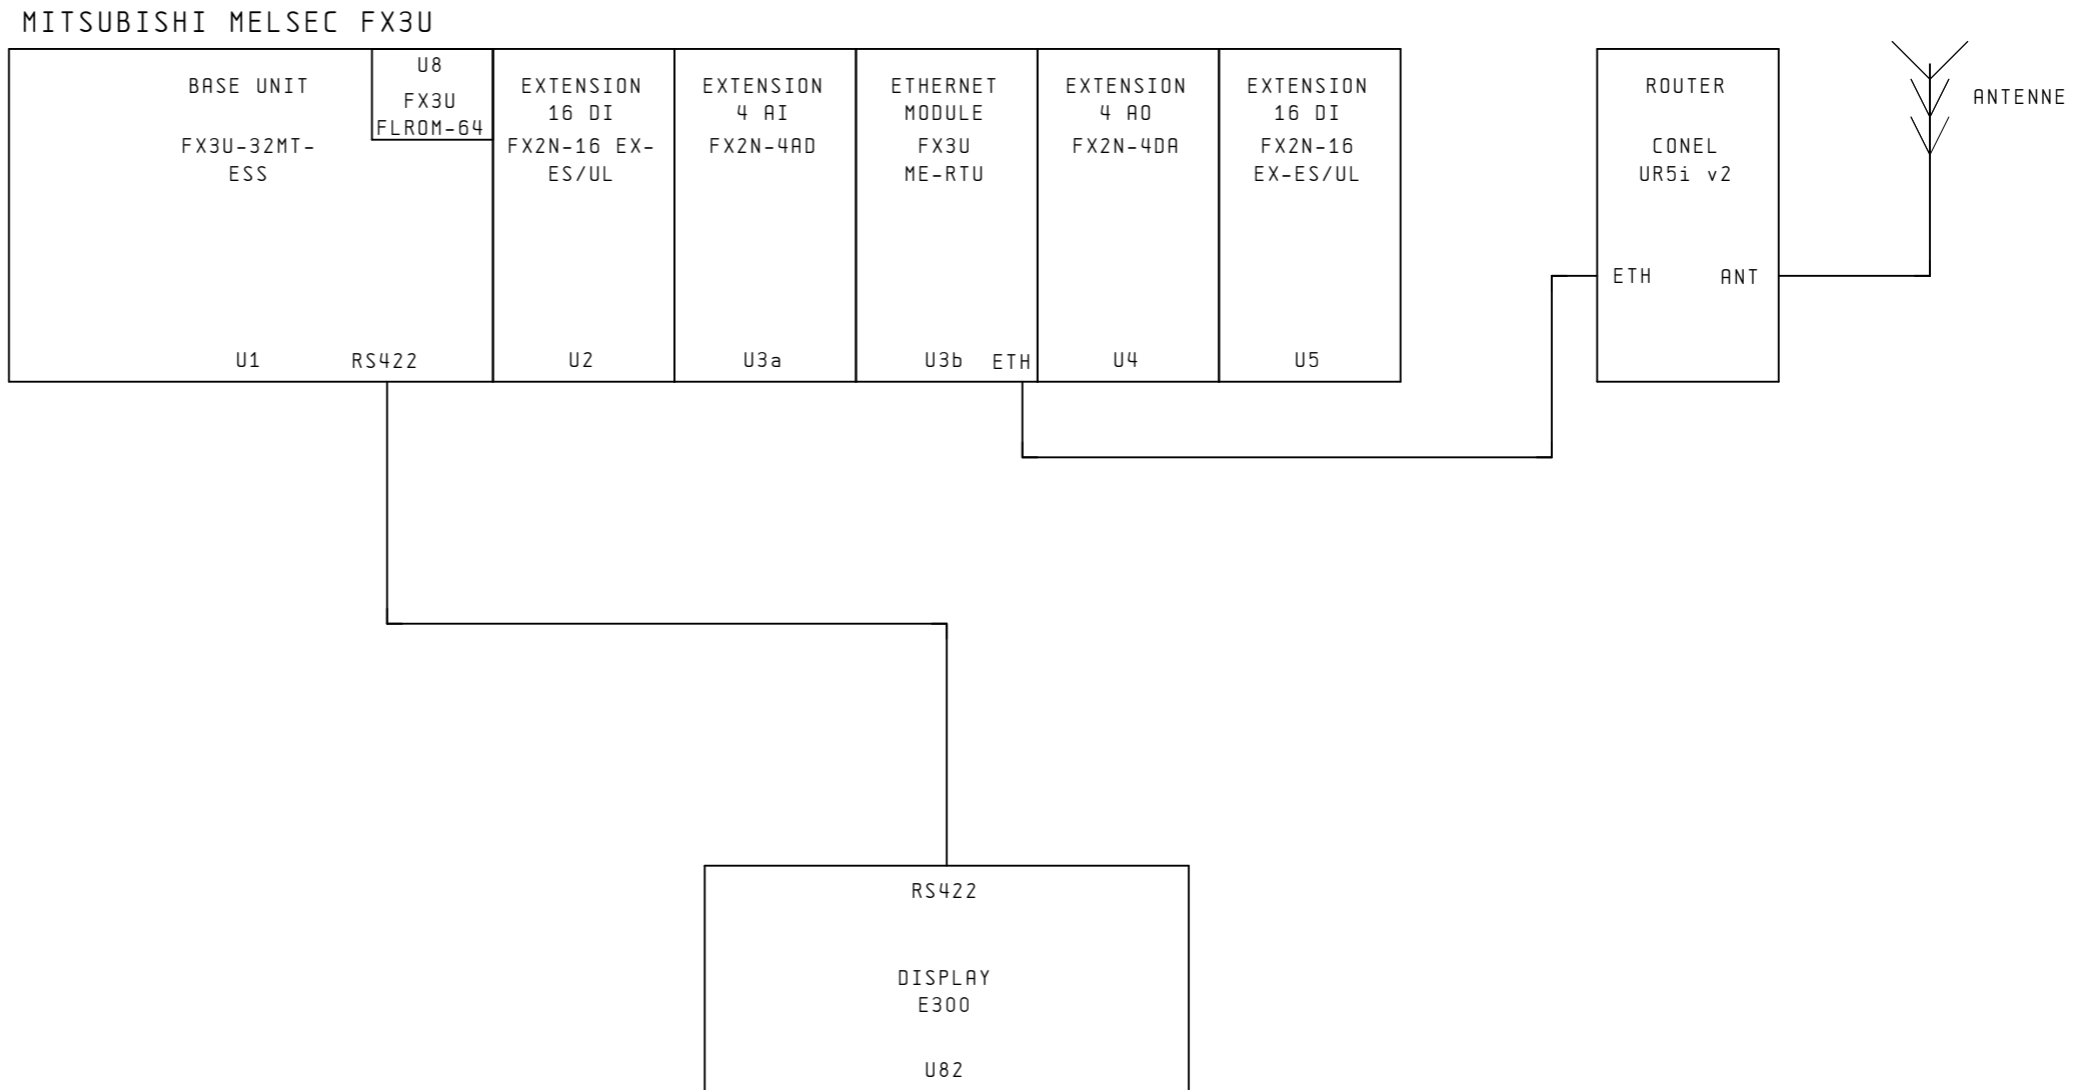

1	2	3	4	5	6	7	8	9	10
VOEDINGSVELD						OVERSPANNING BEVEILIGING			

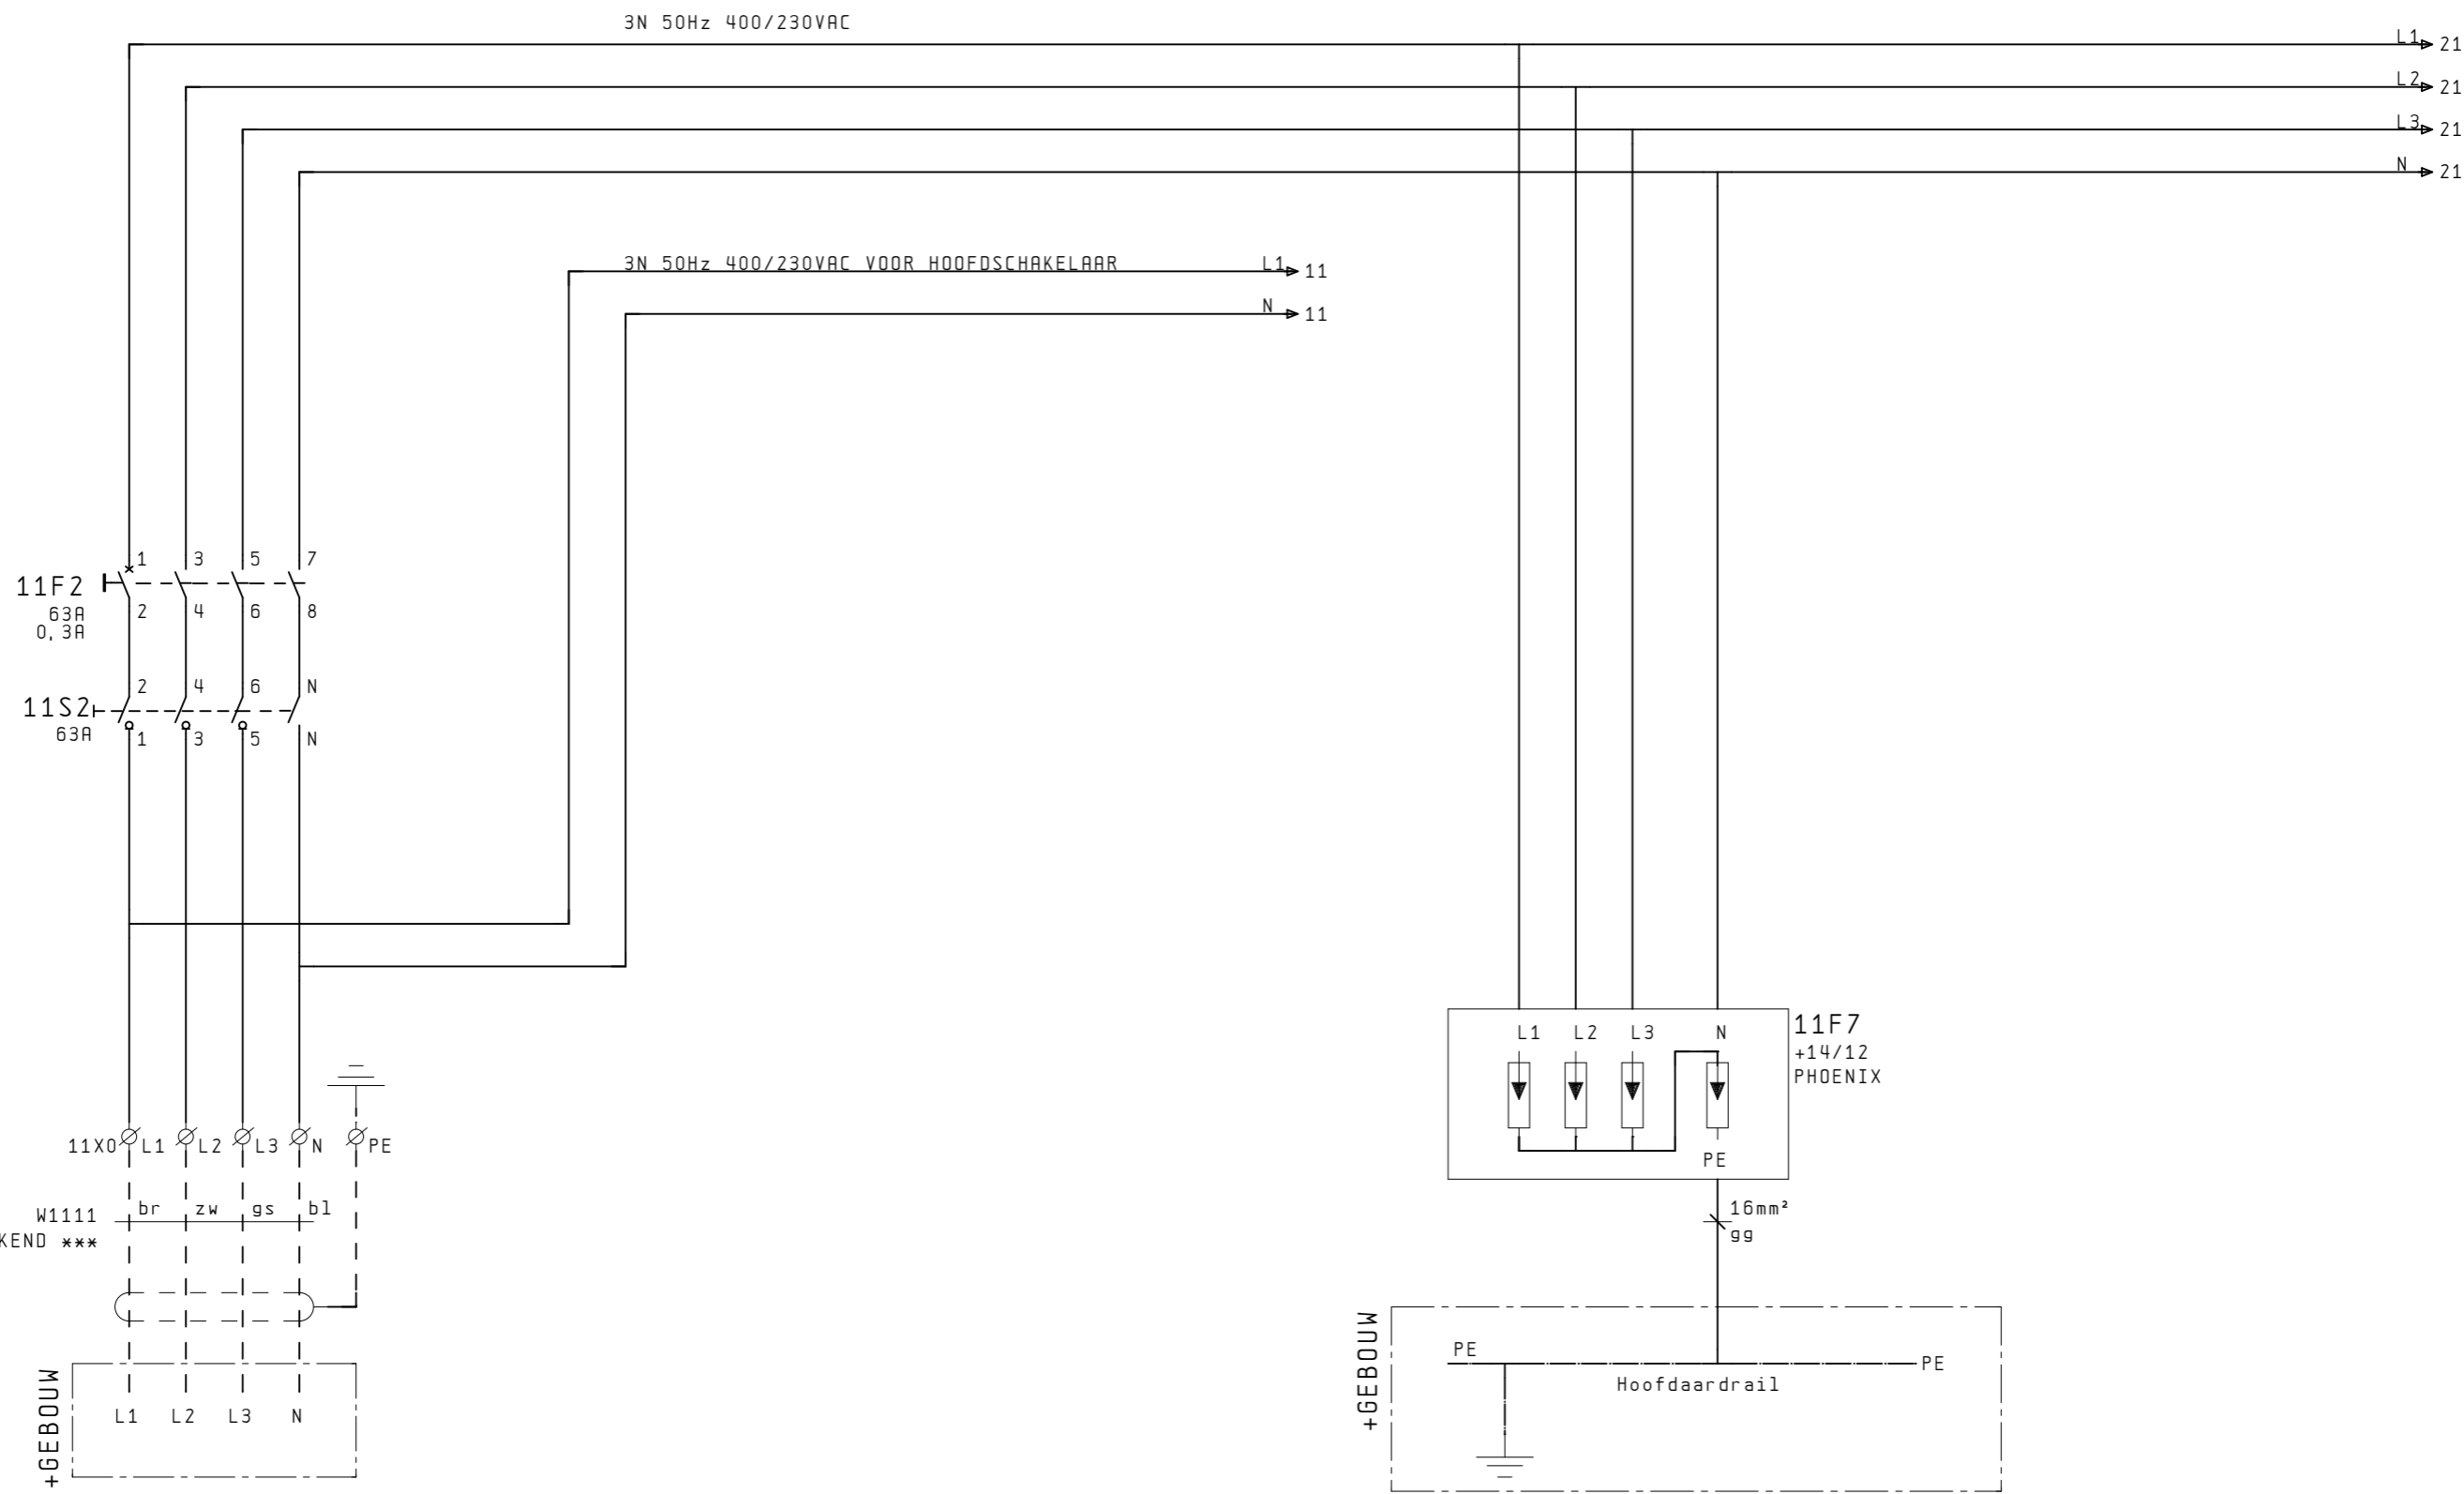

Gemeente Deventer
 Afdeling gemeentewerken
 Postbus 5000
 7400 GC DEVENTER
 TEL. +31 570 69 39 11
 FAX +31 570 69 33 37
 gemeente@deventer.nl

Project :
**RG Moseik
 W0402**

Status :
REVISIE

Rannemer : Bepacom B.V.	
Projectnr: 863073	Bladversie : 1.3
Engineer : RAL	Acc. :
Datum : 08-08-2014	Blad : 1 van 3



Croon Elektrotechniek B.V.
 Landdrostlaan 45
 Postbus 20126
 7302 HC APELDOORN
 TEL. +31 55 539 09 00
 FAX +31 55 539 09 99

Onderwerp:
**VOEDING 400 VAC
 VOEDINGSVELD**

Groep :
11


Wijz.		
Tekeningnr.: GDTN-W0402-01		Blad: 1

KASTVERLICHTING

KASTVERLICHTING

KASTVERLICHTING

3N 50Hz 400/230VAC VOOR HOOFDSCHAKELAAR

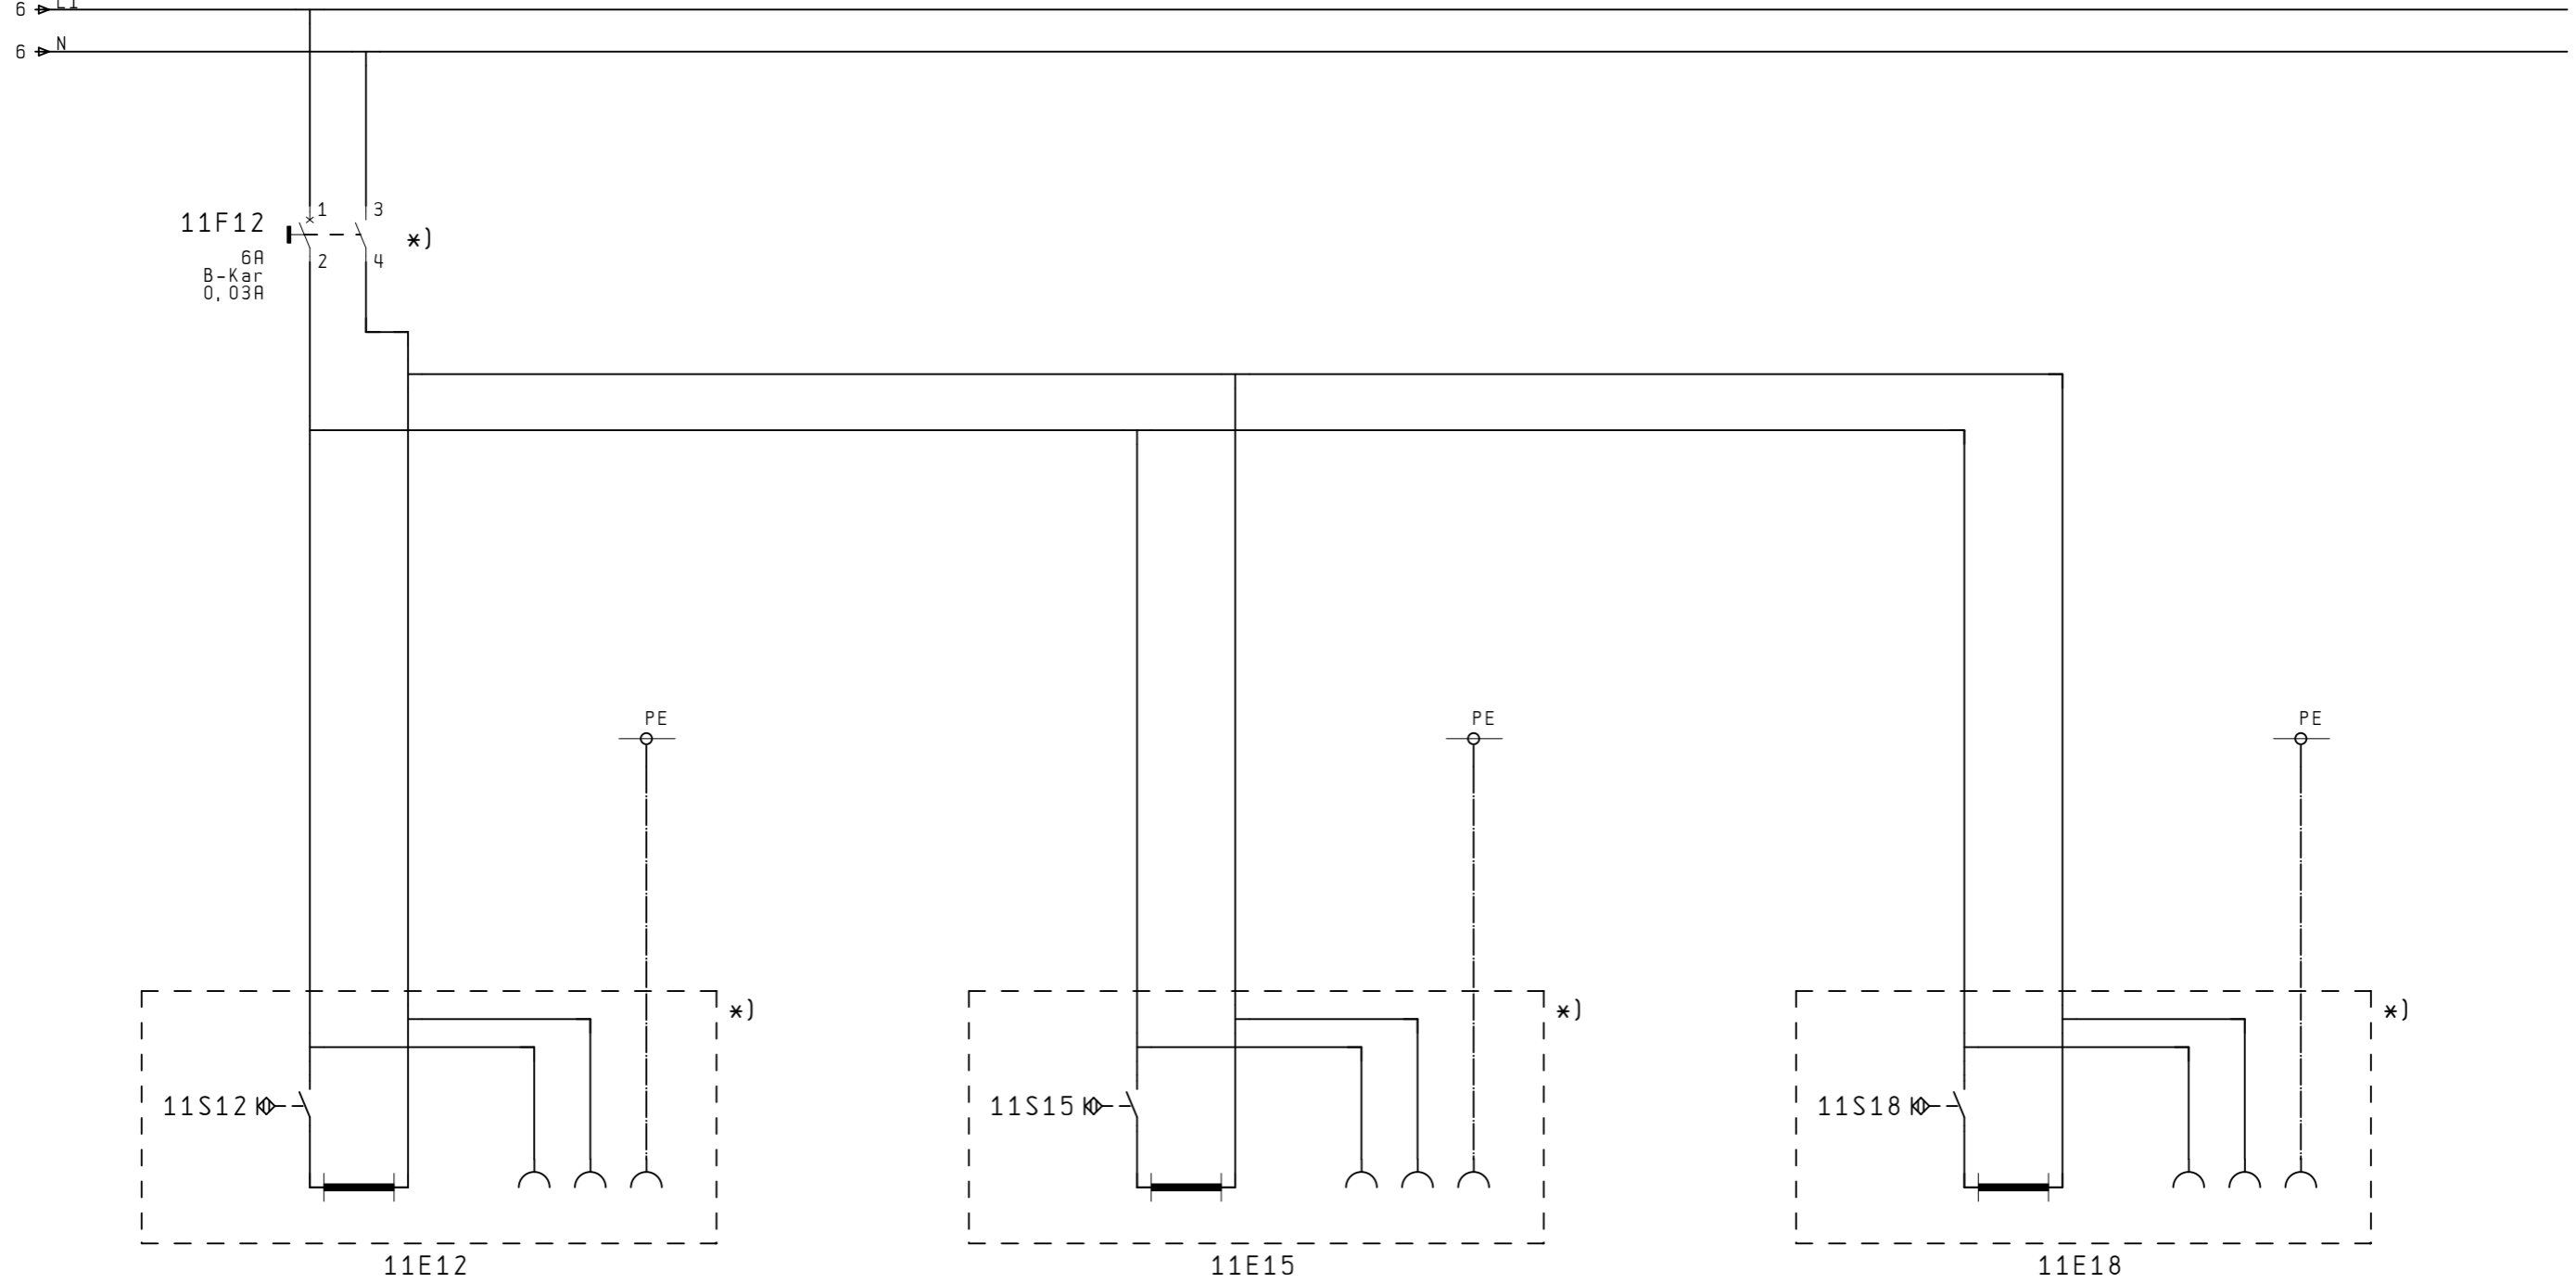

*) RESOPAL ROOD-WIT-ROOD PLAATSEN
 MET WAARSCHUWINGSTEKST:
 LET OP: ONDER SPANNING BIJ
 UITGESCHAKELDE HOOFDAUTOMAAT!

DEVENTER
 Gemeente Deventer
 Afdeling gemeentewerken
 Postbus 5000
 7400 GC DEVENTER
 TEL. +31 570 69 39 11
 FAX +31 570 69 33 37
 gemeente@deventer.nl

Project :
**RG Moseik
 W0402**

Status :
REVISIE

Rannemer : Bepacom B.V.
 Projectnr: 863073 Bladversie : 1.3
 Engineer : RAL Acc. :
 Datum : 08-08-2014 Blad : 2 van 3


croon
TBI techniek
 Croon Elektrotechniek B.V.
 Landdrostlaan 45
 Postbus 20126
 7302 HC APELDOORN
 TEL. +31 55 539 09 00
 FAX +31 55 539 09 99

Onderwerp:
**VOEDING 400 VAC
 KASTVERLICHTING**



Groep :
11

Tekeningnr.: Blad:
GDTN-W0402-01 2

FASETWACHTER	KWCD 400VAC	LICHTGROEP VERLICHTING	LICHTGROEP WCDS	LICHTGROEP RESERVE	LICHTGROEP RESERVE
--------------	-------------	---------------------------	--------------------	-----------------------	-----------------------

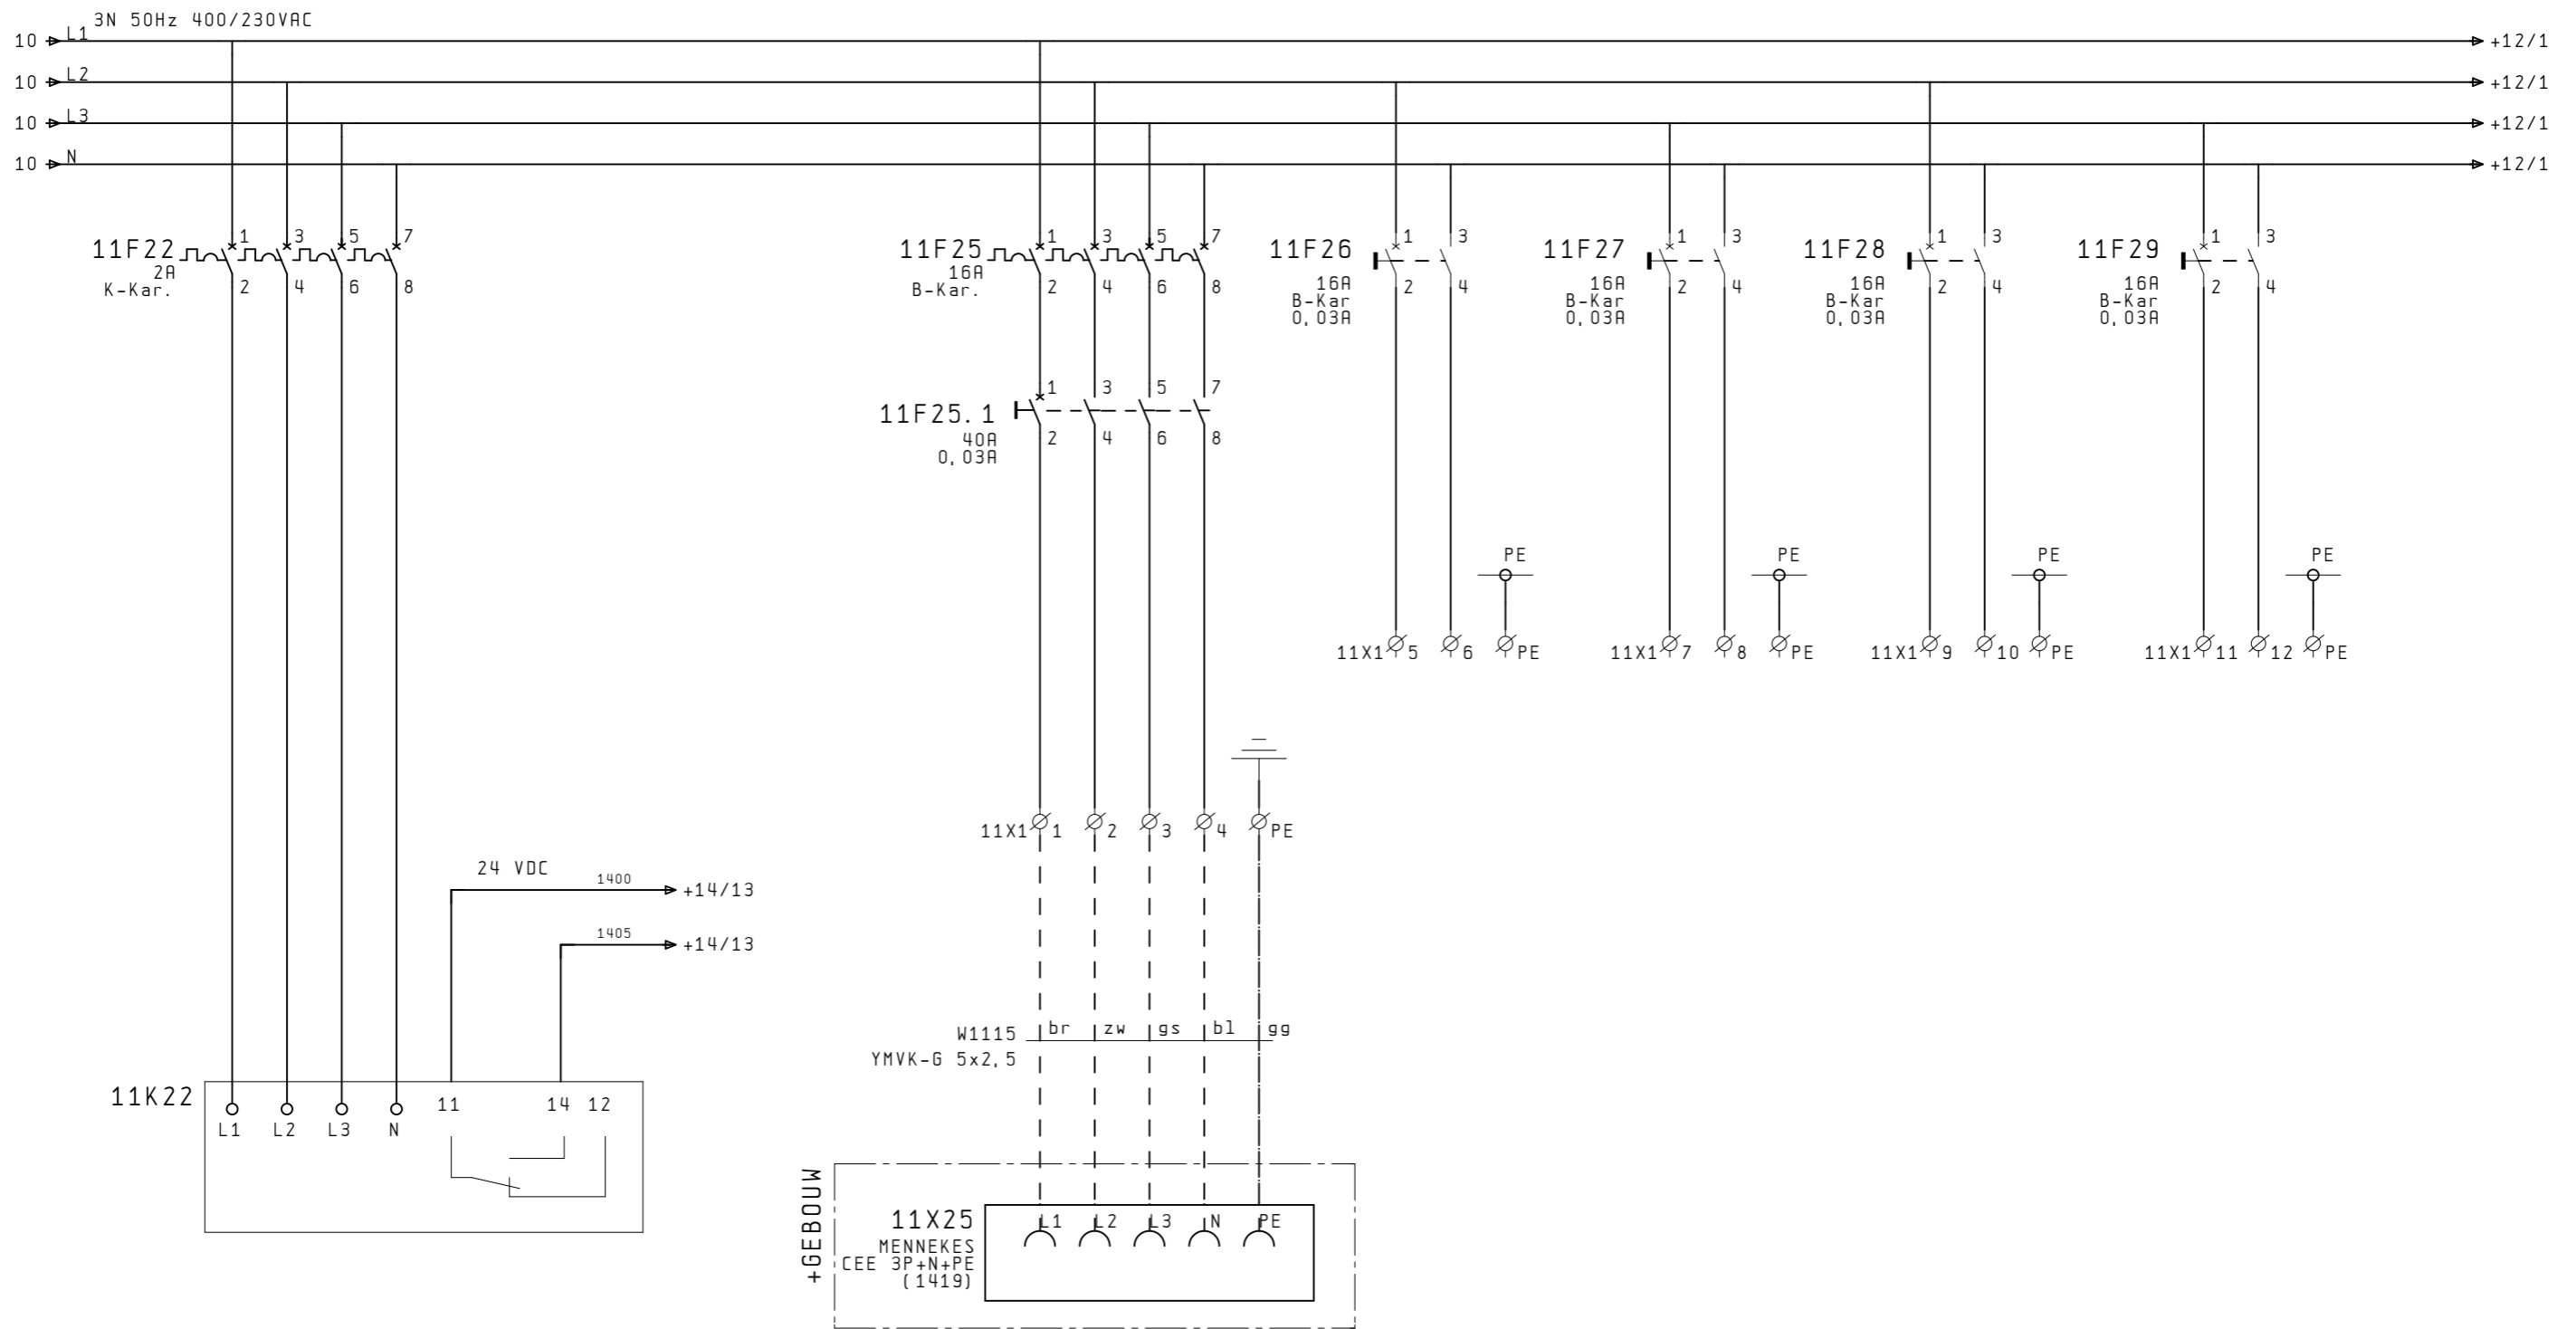

1	2	3	4	5	6	7	8	9	10
STUURSTROOM 230VAC									
	NOODBEDRIJF	RIOOLWATER POMP 1	RIOOLWATER- POMP 2		DEBIETMETING	LENSPOMP	RUIMTE- CONDITIONERING	PLC	

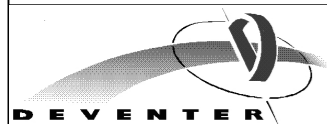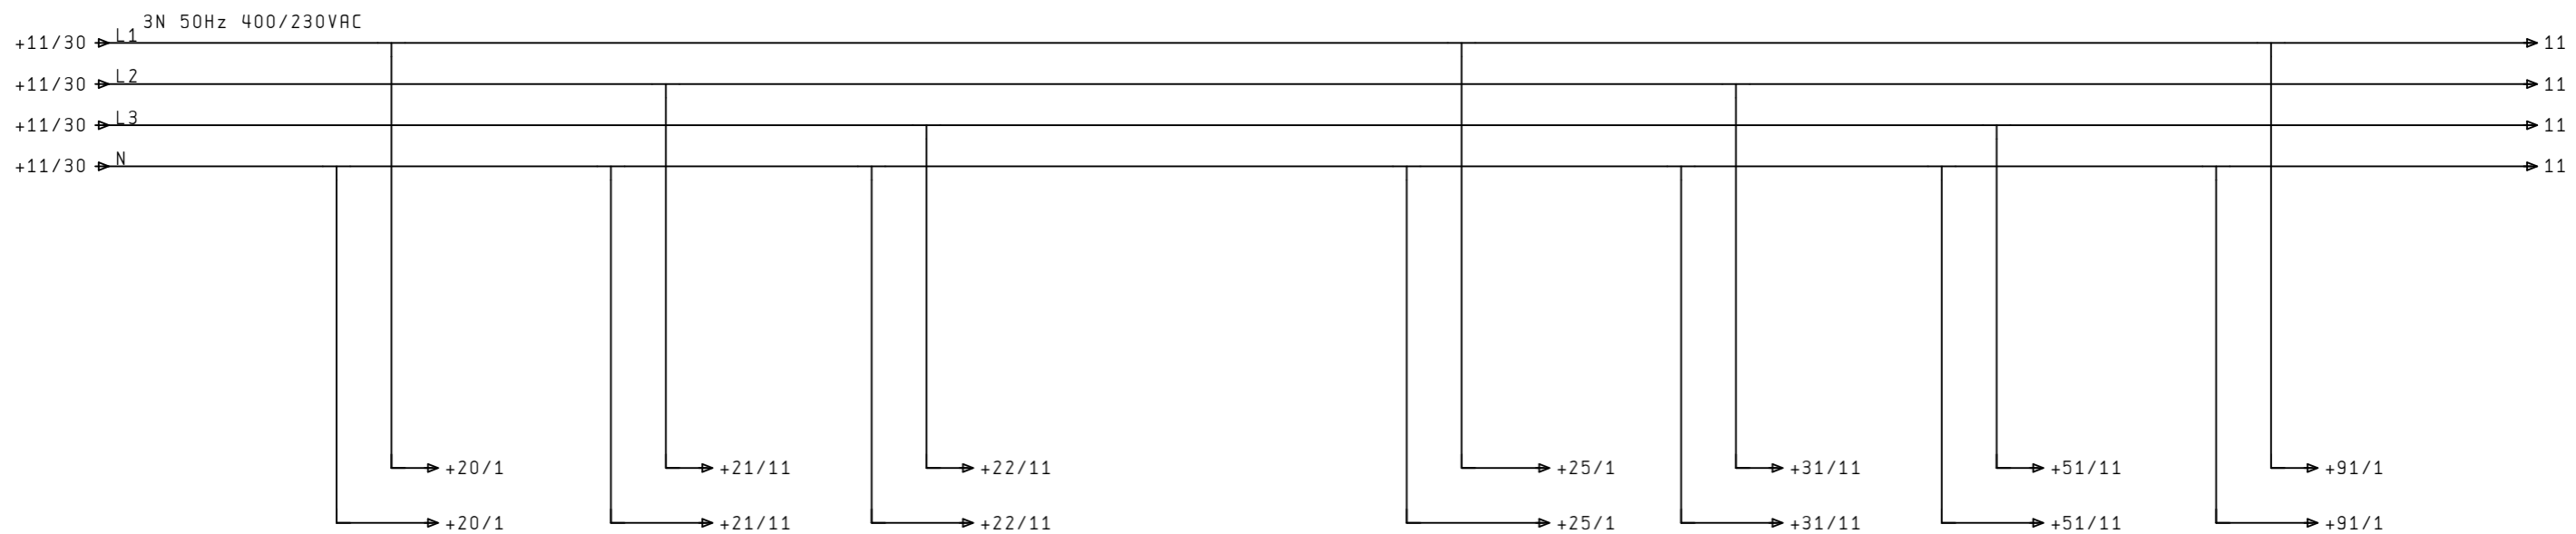

Gemeente Deventer
 Afdeling gemeentewerken
 Postbus 5000
 7400 GC DEVENTER
 TEL. +31 570 69 39 11
 FAX +31 570 69 33 37
 gemeente@deventer.nl

Project :
**RG Moseik
 W0402**

Status :
REVISIE

Aannemer : Bepacom B.V.	
Projectnr: 863073	Bladversie : 1.3
Engineer : RAL	Acc. :
Datum : 08-08-2014	Blad : 1 van 2




Croon Elektrotechniek B.V.
 Landdrostlaan 45
 Postbus 20126
 7302 HC APELDOORN
 TEL. +31 55 539 09 00
 FAX +31 55 539 09 99

Onderwerp:
VOEDING 230 VAC

Groep :
12

Wijz.		
Tekeningnr.: GDTN-W0402-01		Blad: 1

11	12	13	14	15	16	17	18	19	20
	KAST VERWARMING		KAST VENTILATIE		KAST WCD				

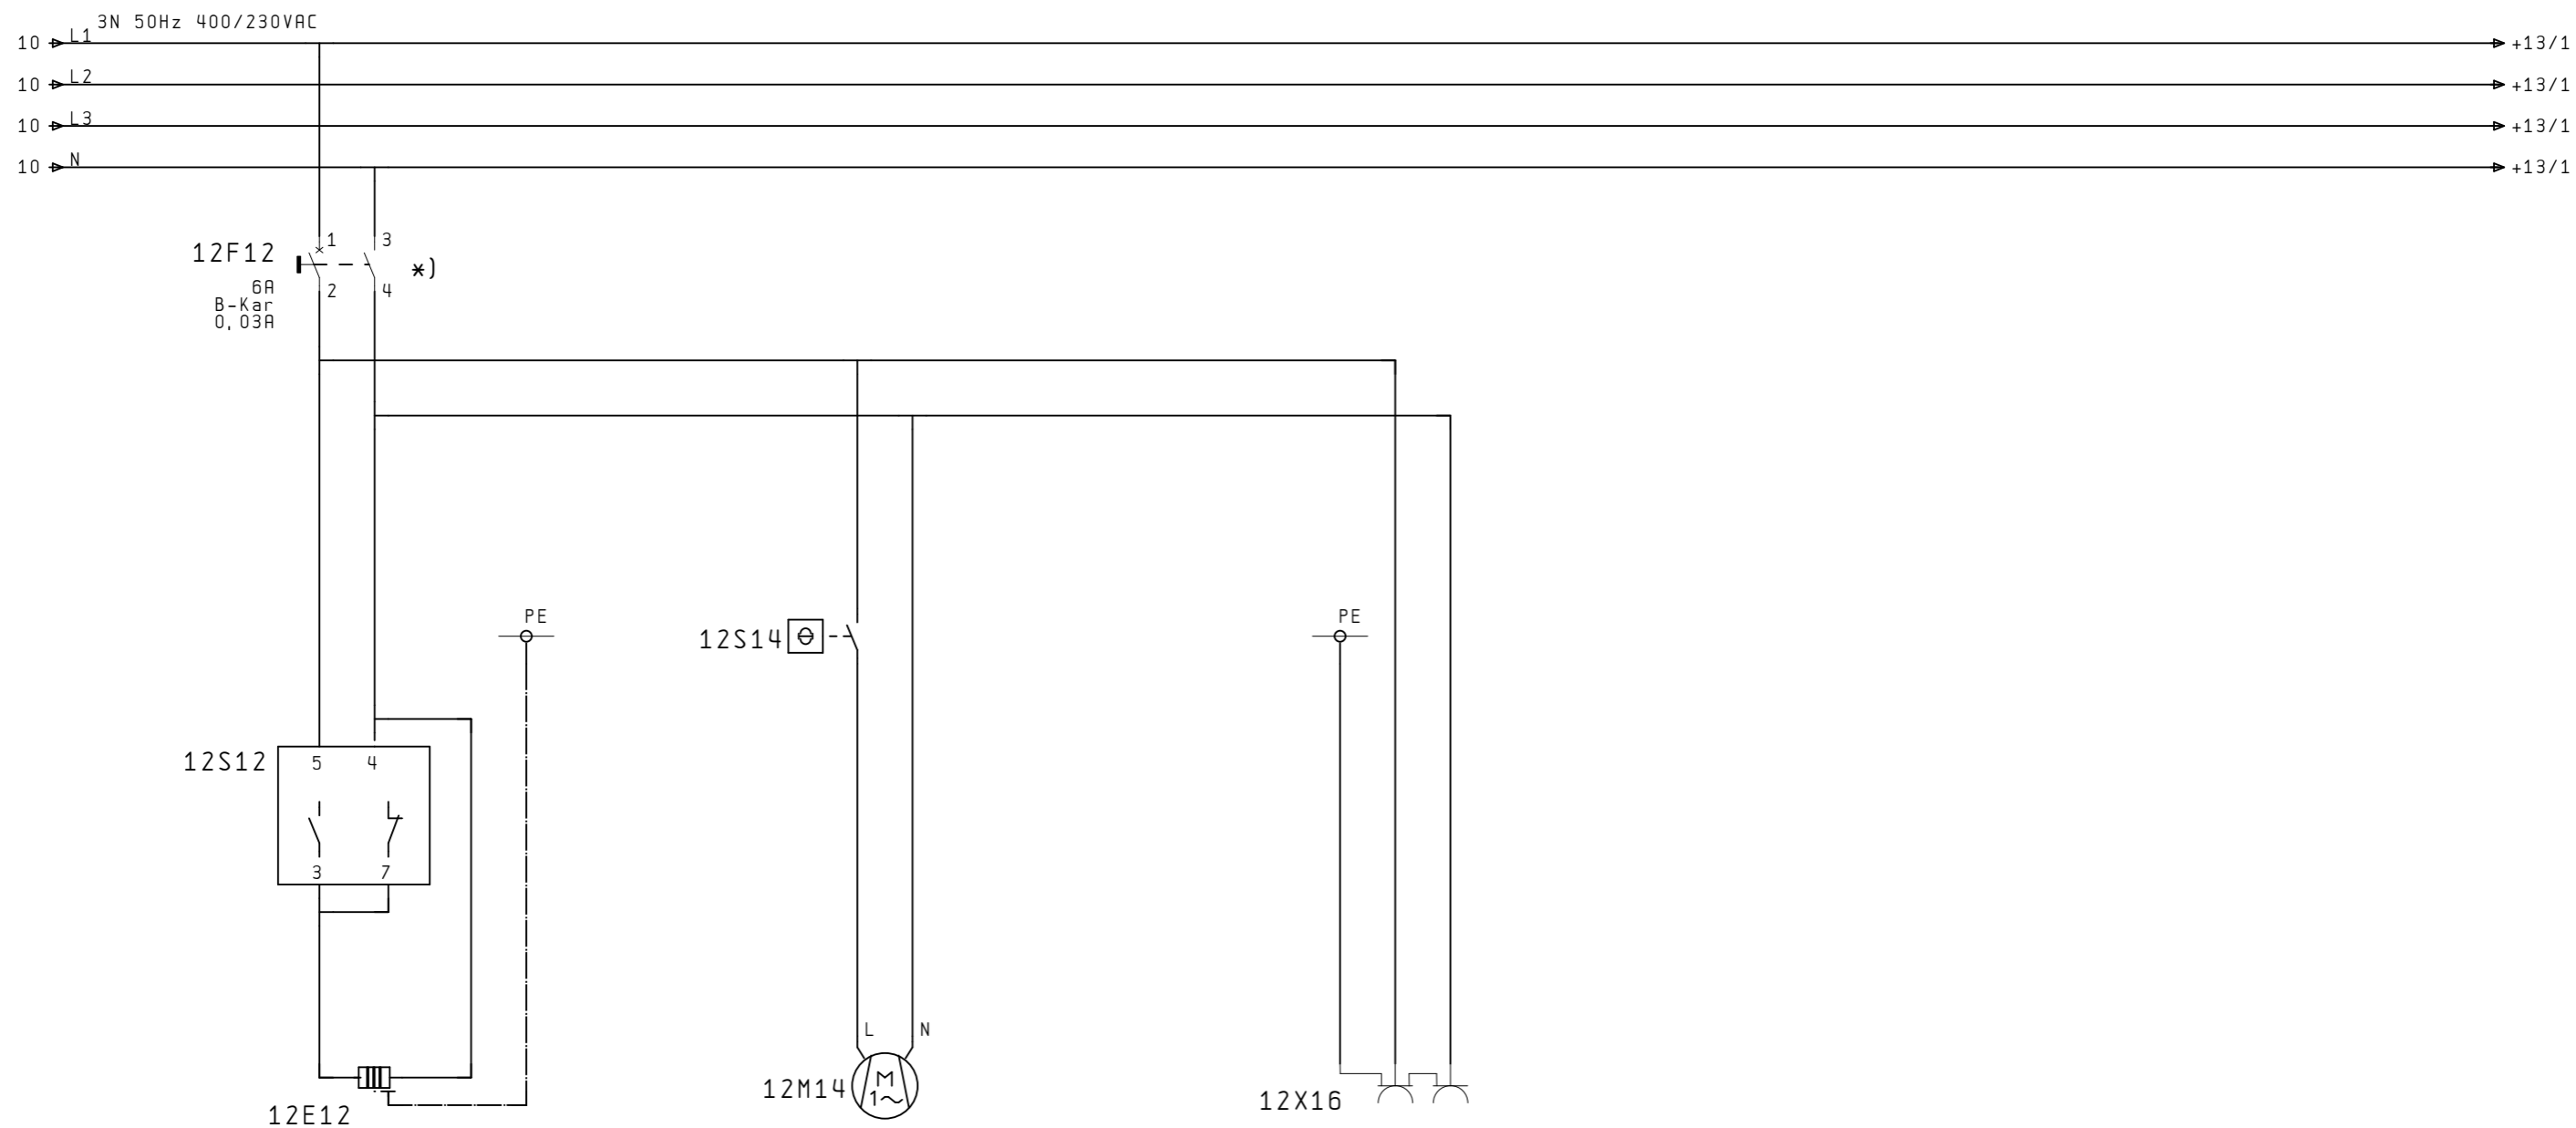

*) ZELDE FASE ALS
VOEDING PLC

DEVENTER
 Gemeente Deventer
 Afdeling gemeentewerken
 Postbus 5000
 7400 GC DEVENTER
 TEL. +31 570 69 39 11
 FAX +31 570 69 33 37
 gemeente@deventer.nl

croon
TBI techniek
 Croon Elektrotechniek B.V.
 Landdrostlaan 45
 Postbus 20126
 7302 HC APELDOORN
 TEL. +31 55 539 09 00
 FAX +31 55 539 09 99

Project :
RG Moseik
W0402



Onderwerp:
 VOEDING 230 VAC
 KASTVERWARMING, -VENTILATIE EN -WCD

Status :
REVISIE

Groep :
12

Aannemer : Bepacom B.V.	
Projectnr: 863073	Bladversie : 1.3
Engineer : RAL	Acc. :
Datum : 08-08-2014	Blad : 2 van 2
Wijz. :	
Tekeningnr.: GDTN-W0402-01	Blad: 2

1	2	3	4	5	6	7	8	9	10
STUURSTROOM 24VDC									
BEVEILIGING			ALGEMEEN		NOODBEDRIJF	RIOOLWATER- POMP 1	RIOOLWATER- POMP 2		

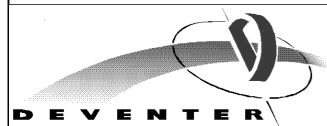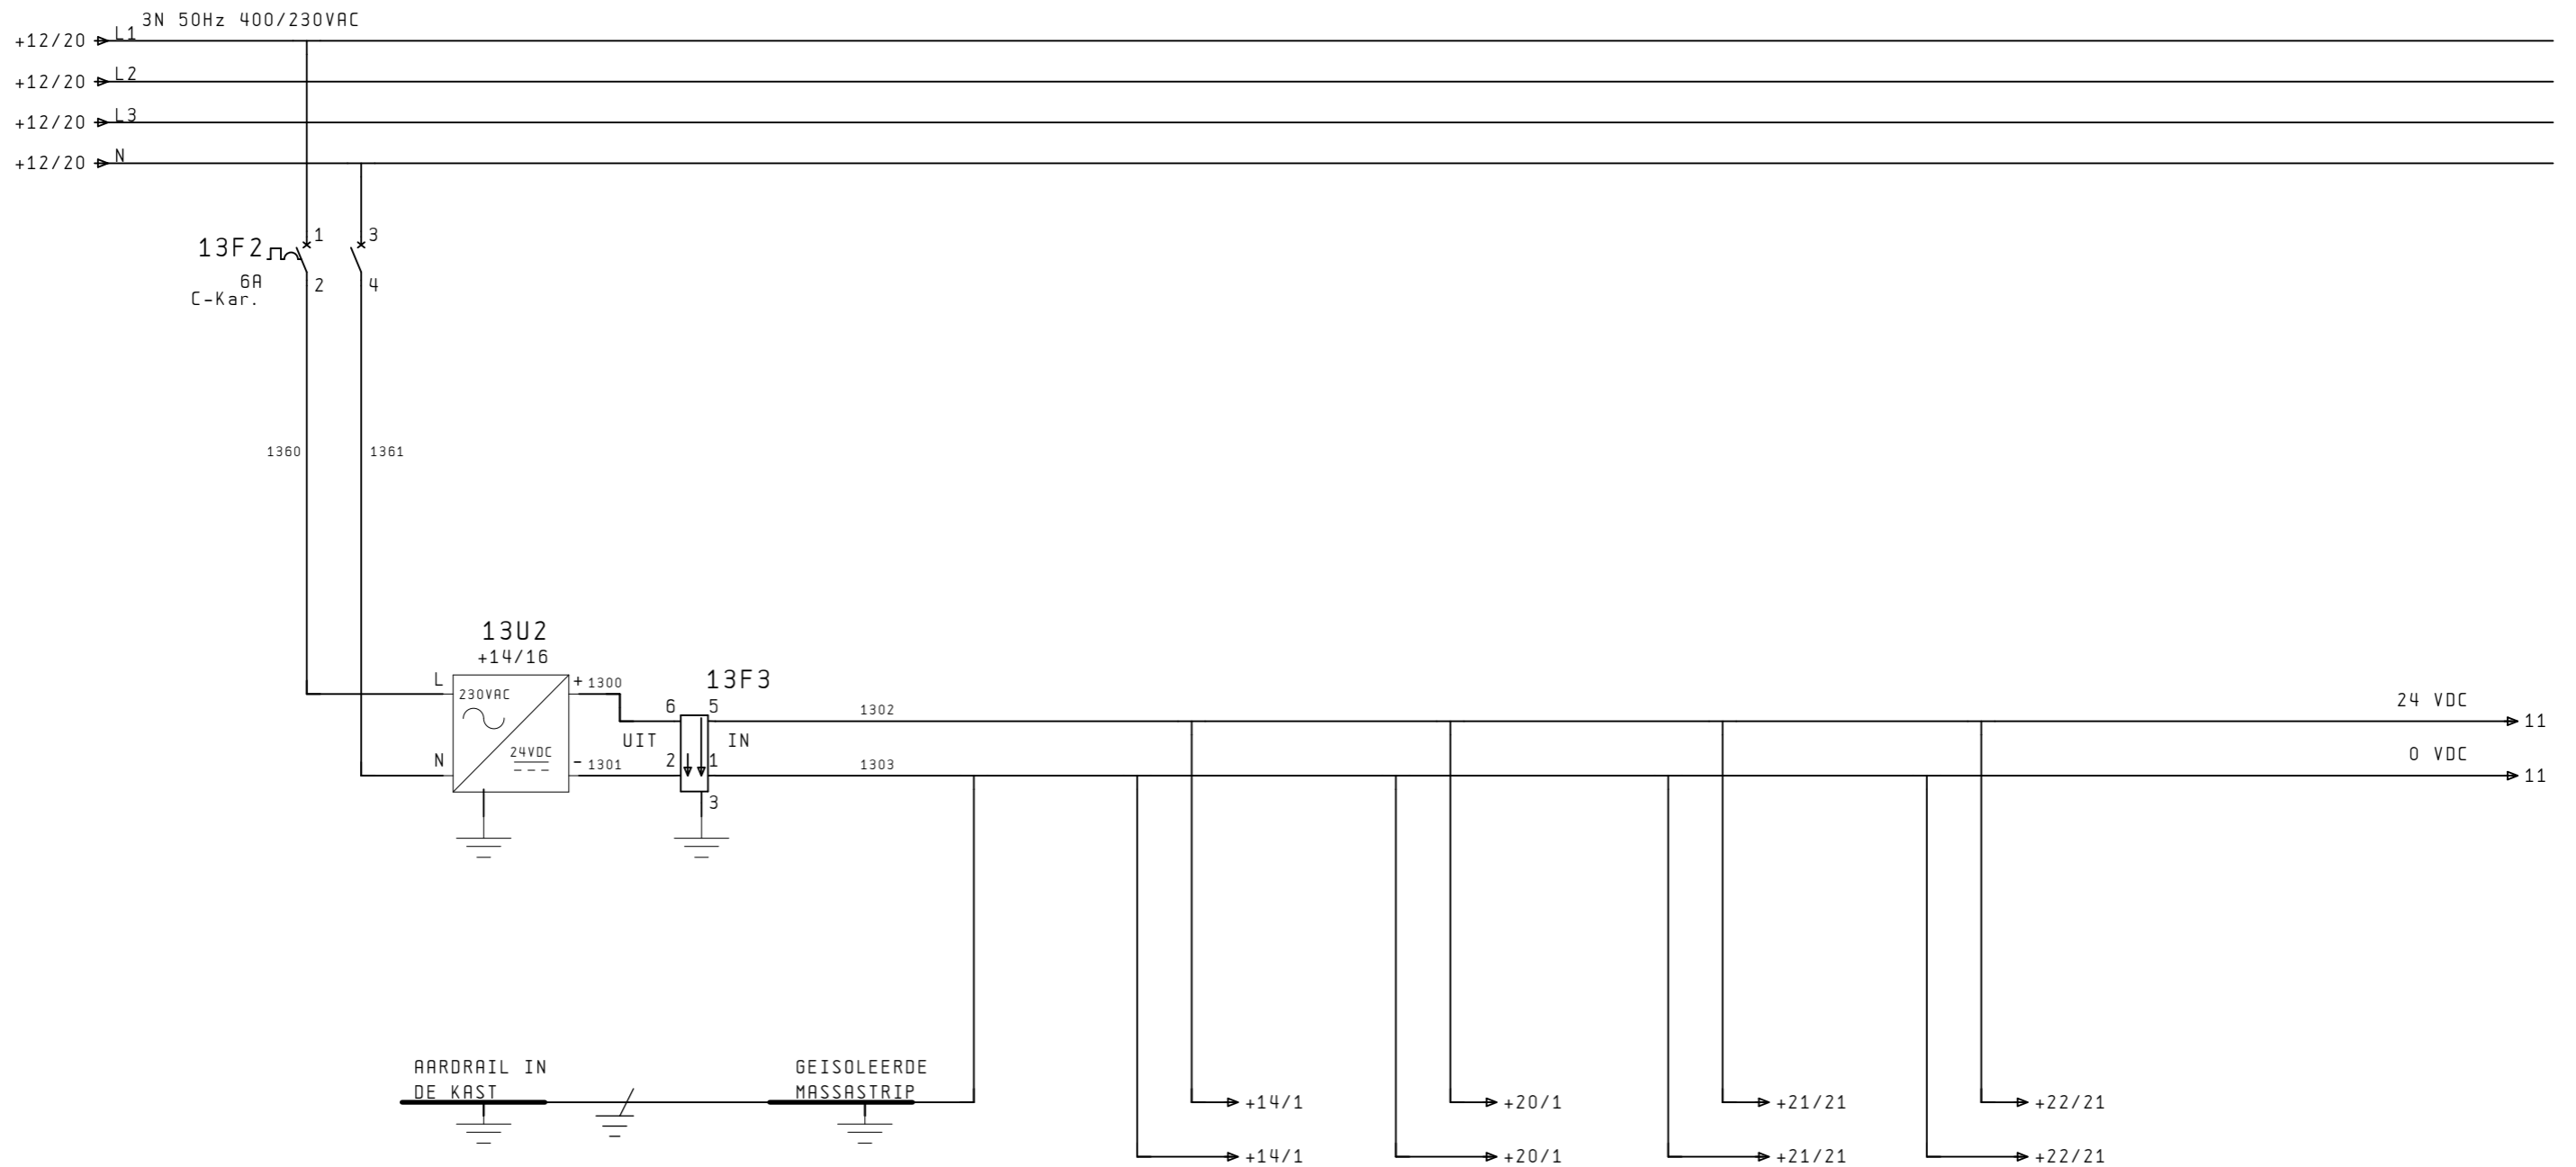

Gemeente Deventer
 Afdeling gemeentewerken
 Postbus 5000
 7400 GC DEVENTER
 TEL. +31 570 69 39 11
 FAX +31 570 69 33 37
 gemeente@deventer.nl

Project :
RG Moseik
W0402

Status :
REVISIE

Rannemer : Bepacom B.V.
 Projectnr: 863073 Bladversie : 1.3
 Engineer : RAL Acc. :
 Datum : 08-08-2014 Blad : 1 van 3





Croon Elektrotechniek B.V.
 Landdrostlaan 45
 Postbus 20126
 7302 HC APELDOORN
 TEL. +31 55 539 09 00
 FAX +31 55 539 09 99

Onderwerp:
VOEDING 24 VDC

Groep :
13

Wijz. :
 Tekeningnr.: GDTN-W0402-01 Blad: 1

11	12	13	14	15	16	17	18	19	20
STUURSTROOM 24VDC									
	NIVEAUMETING	DEBIETMETING	LENSPOMP	BREAKUNIT	RUIMTE CONDITIONERING	DIGITALE IN- EN UITGANGEN	ANALOGUE IN- EN UITGANGEN	DISPLAY	

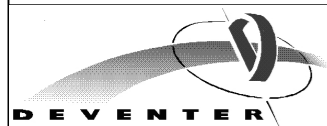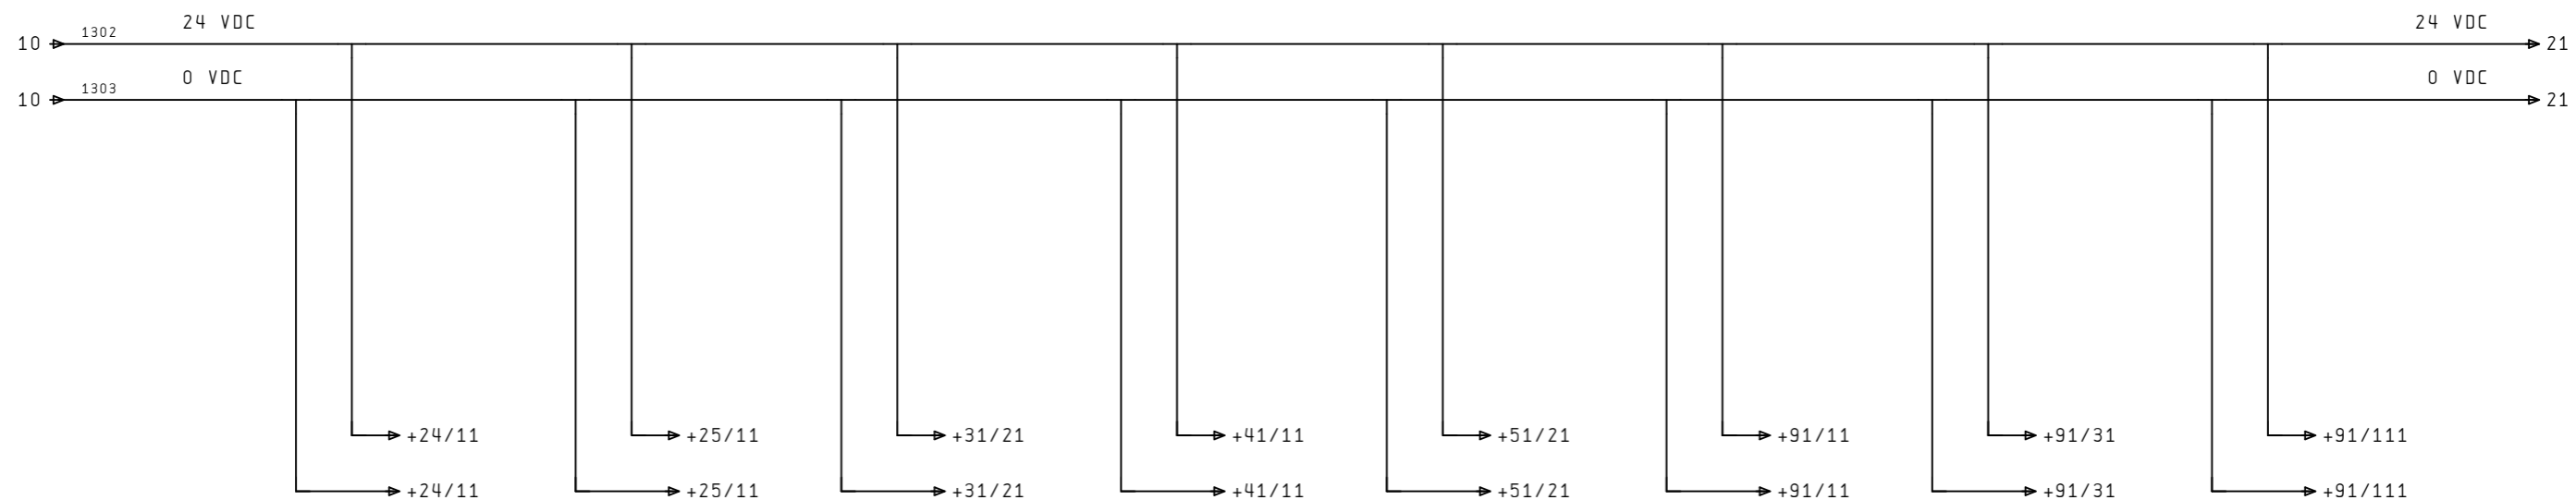

Gemeente Deventer
Afdeling gemeentewerken
Postbus 5000
7400 GC DEVENTER
TEL. +31 570 69 39 11
FAX +31 570 69 33 37
gemeente@deventer.nl

Project :
**RG Moseik
W0402**

Status :
REVISIE

Aannemer : Bepacom B.V.	
Projectnr: 863073	Bladversie : 1.3
Engineer : RAL	Acc. :
Datum : 08-08-2014	Blad : 2 van 3



Croon Elektrotechniek B.V.
Landdrostlaan 45
Postbus 20126
7302 HC APELDOORN
TEL. +31 55 539 09 00
FAX +31 55 539 09 99

Onderwerp:
VOEDING 24 VDC

Groep :
13

Wijz.		
Tekeningnr.: GDTN-W0402-01		Blad: 2

21	22	23	24	25	26	27	28	29	30
STUURSTROOM 24VDC									
	ROUTER	ETHERNET MODULE							



Gemeente Deventer
Afdeling gemeentewerken
Postbus 5000
7400 GC DEVENTER
TEL. +31 570 69 39 11
FAX +31 570 69 33 37
gemeente@deventer.nl

Project :
**RG Moseik
W0402**

Status :
REVISIE

Aannemer : Bepacom B.V.	
Projectnr: 863073	Bladversie : 1.3
Engineer : RAL	Acc. :
Datum : 08-08-2014	Blad : 3 van 3





Croon Elektrotechniek B.V.
Landdrostlaan 45
Postbus 20126
7302 HC APELDOORN
TEL. +31 55 539 09 00
FAX +31 55 539 09 99

Onderwerp:
VOEDING 24 VDC

Groep :
13

Wijz.		
Tekeningnr. : GDTN-W0402-01		Blad: 3

1	2	3	4	5	6	7	8	9	10
STUURSTROOM									
VOEDING	RESET	RESET PLC							

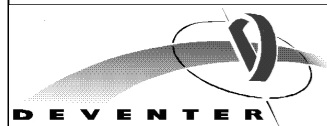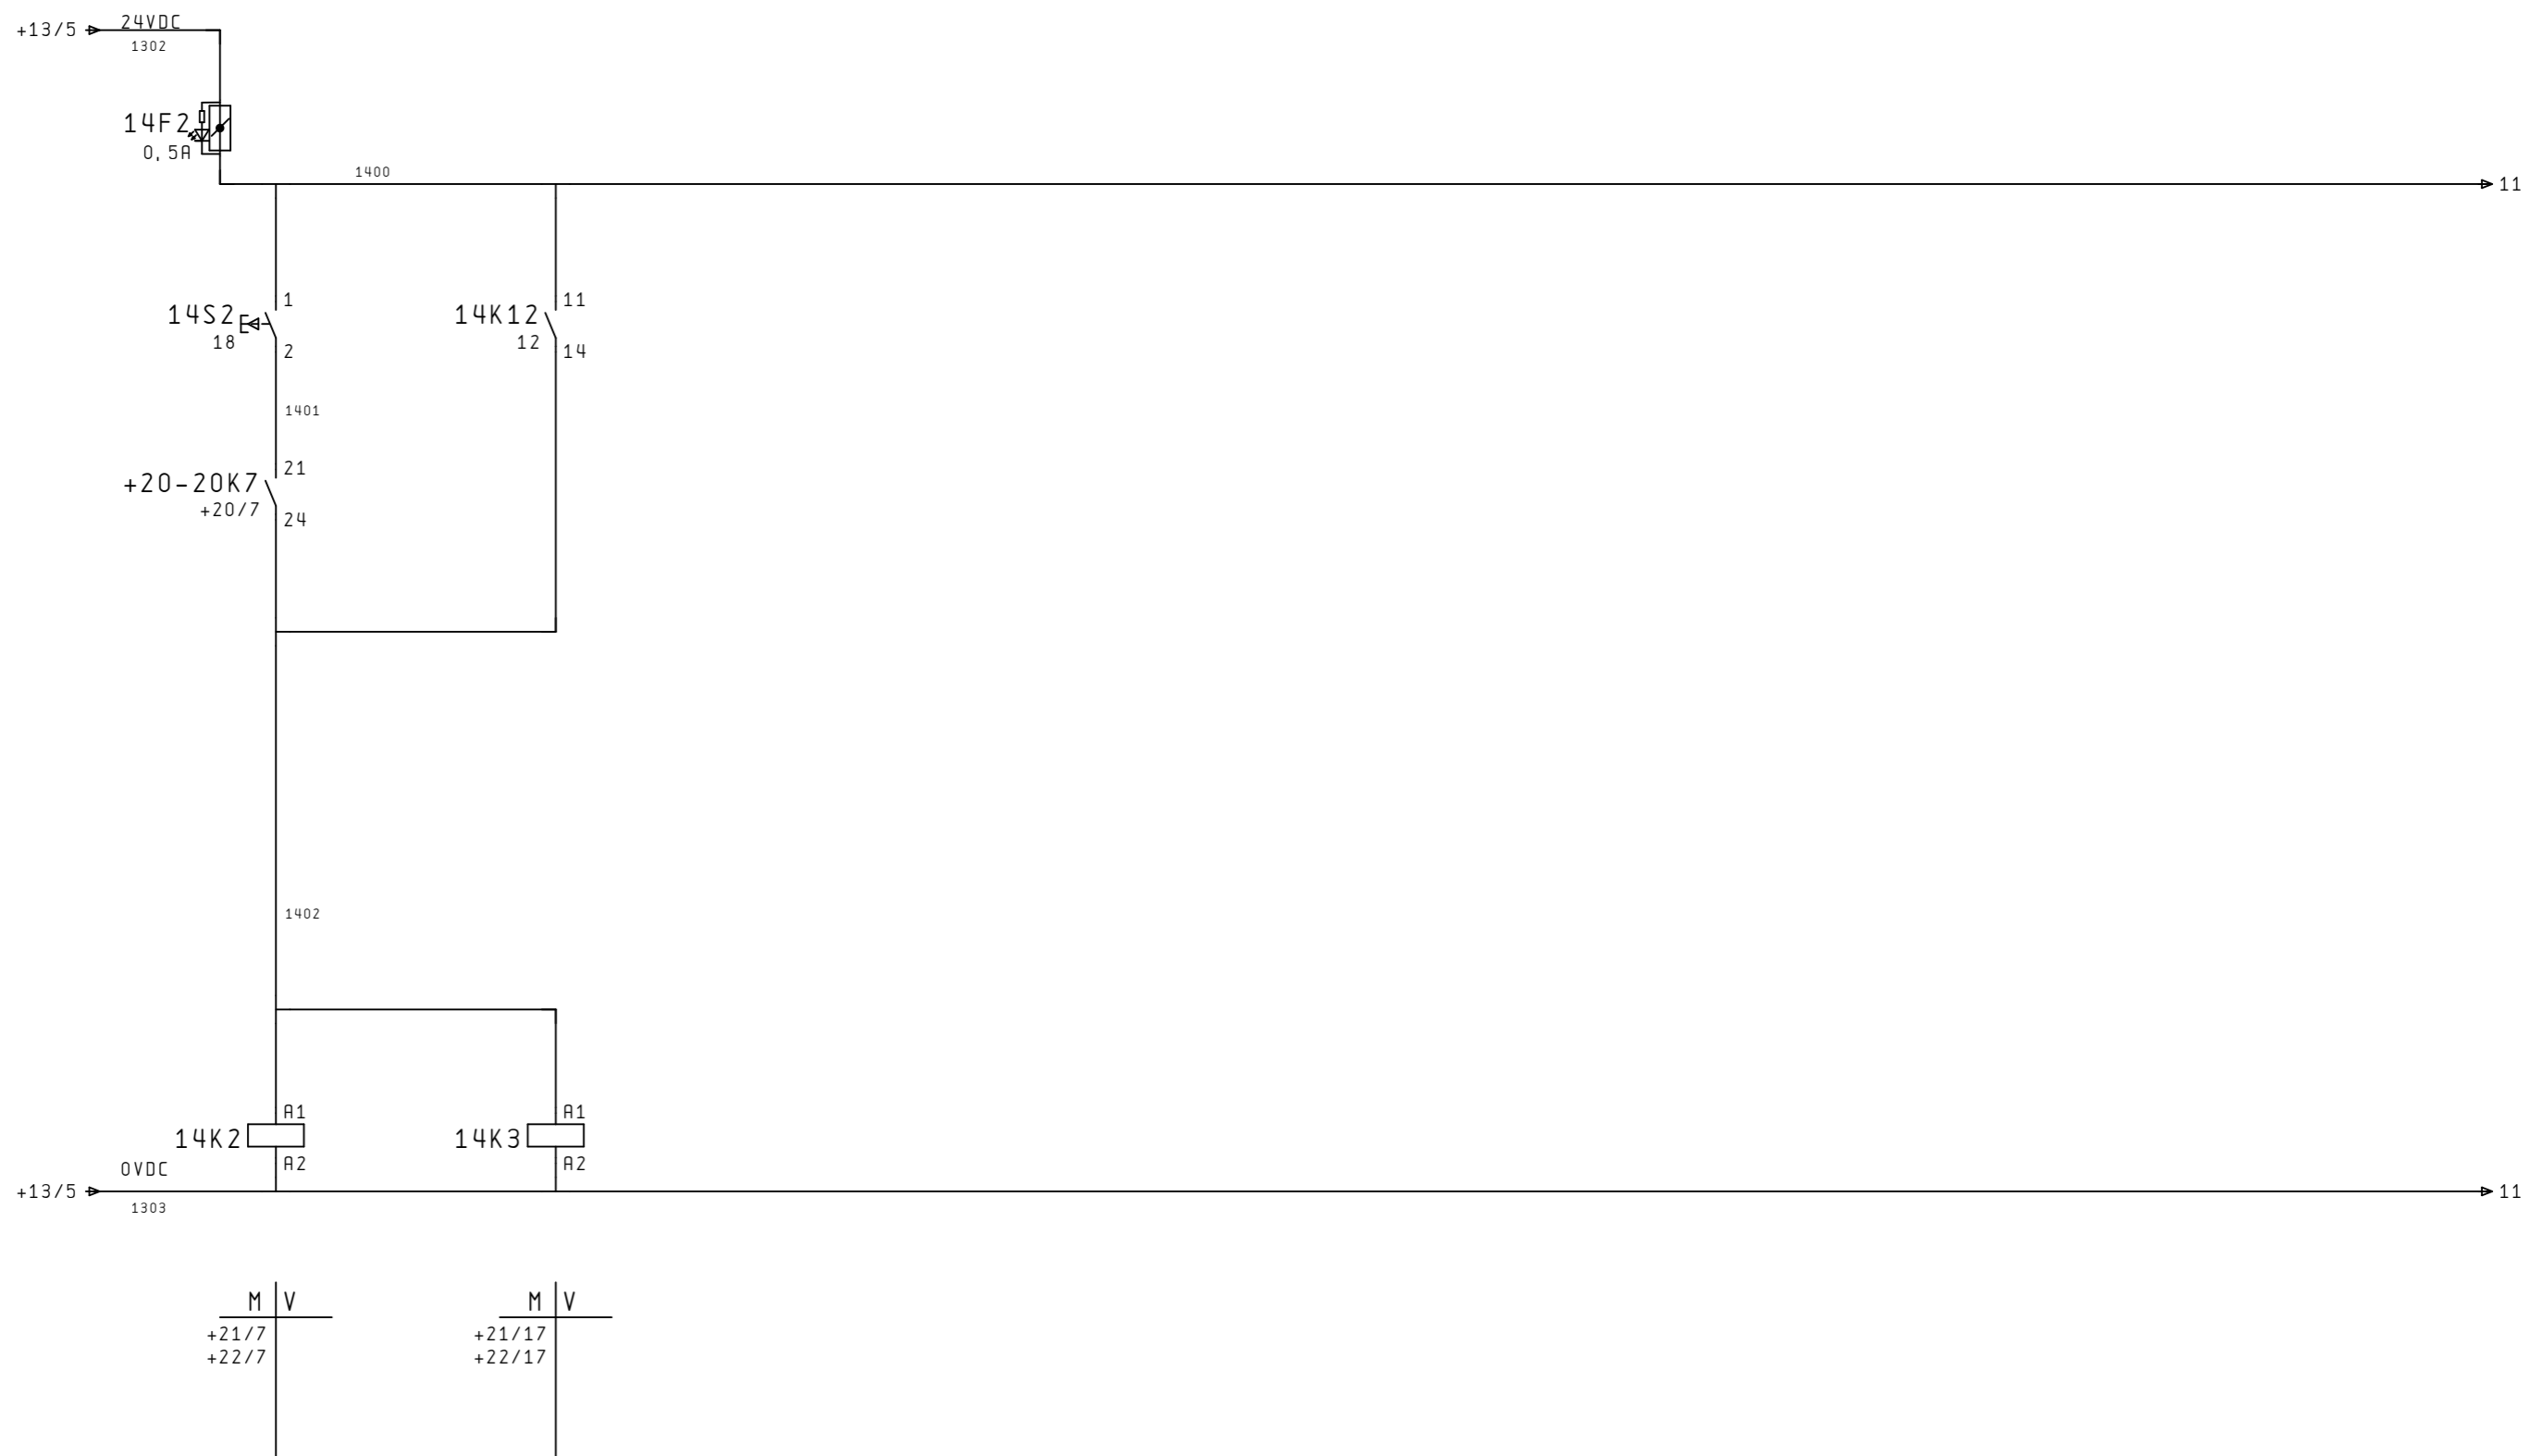

Gemeente Deventer
 Afdeling gemeentewerken
 Postbus 5000
 7400 GC DEVENTER
 TEL. +31 570 69 39 11
 FAX +31 570 69 33 37
 gemeente@deventer.nl

Project :
**RG Moseik
 W0402**

Status :
REVISIE

Rannemer : Bepacom B.V.
 Projectnr: 863073 Bladversie : 1.3
 Engineer : RAL Acc. :
 Datum : 08-08-2014 Blad : 1 van 2



Croon Elektrotechniek B.V.
 Landdrostlaan 45
 Postbus 20126
 7302 HC APELDOORN
 TEL. +31 55 539 09 00
 FAX +31 55 539 09 99

Onderwerp:
**ALGEMEEN
 STUURSTROOM**

Groep :
14


Wijz. :
 Tekeningsnr.: GDTN-W0402-01 Blad: 1

11	12	13	14	15	16	17	18	19	20
----	----	----	----	----	----	----	----	----	----

PLC

OVERSPANNING BEVEILIGING	FASENETWACHTER	RESERVE	BEVEILIGING NOODBEDRIJF	BEVEILIGING 24VDC	AAN-/AFWEZIG DEURSCHAKELAAR	RESET	NOODBEDRIJF
-----------------------------	----------------	---------	----------------------------	----------------------	--------------------------------	-------	-------------

400VAC

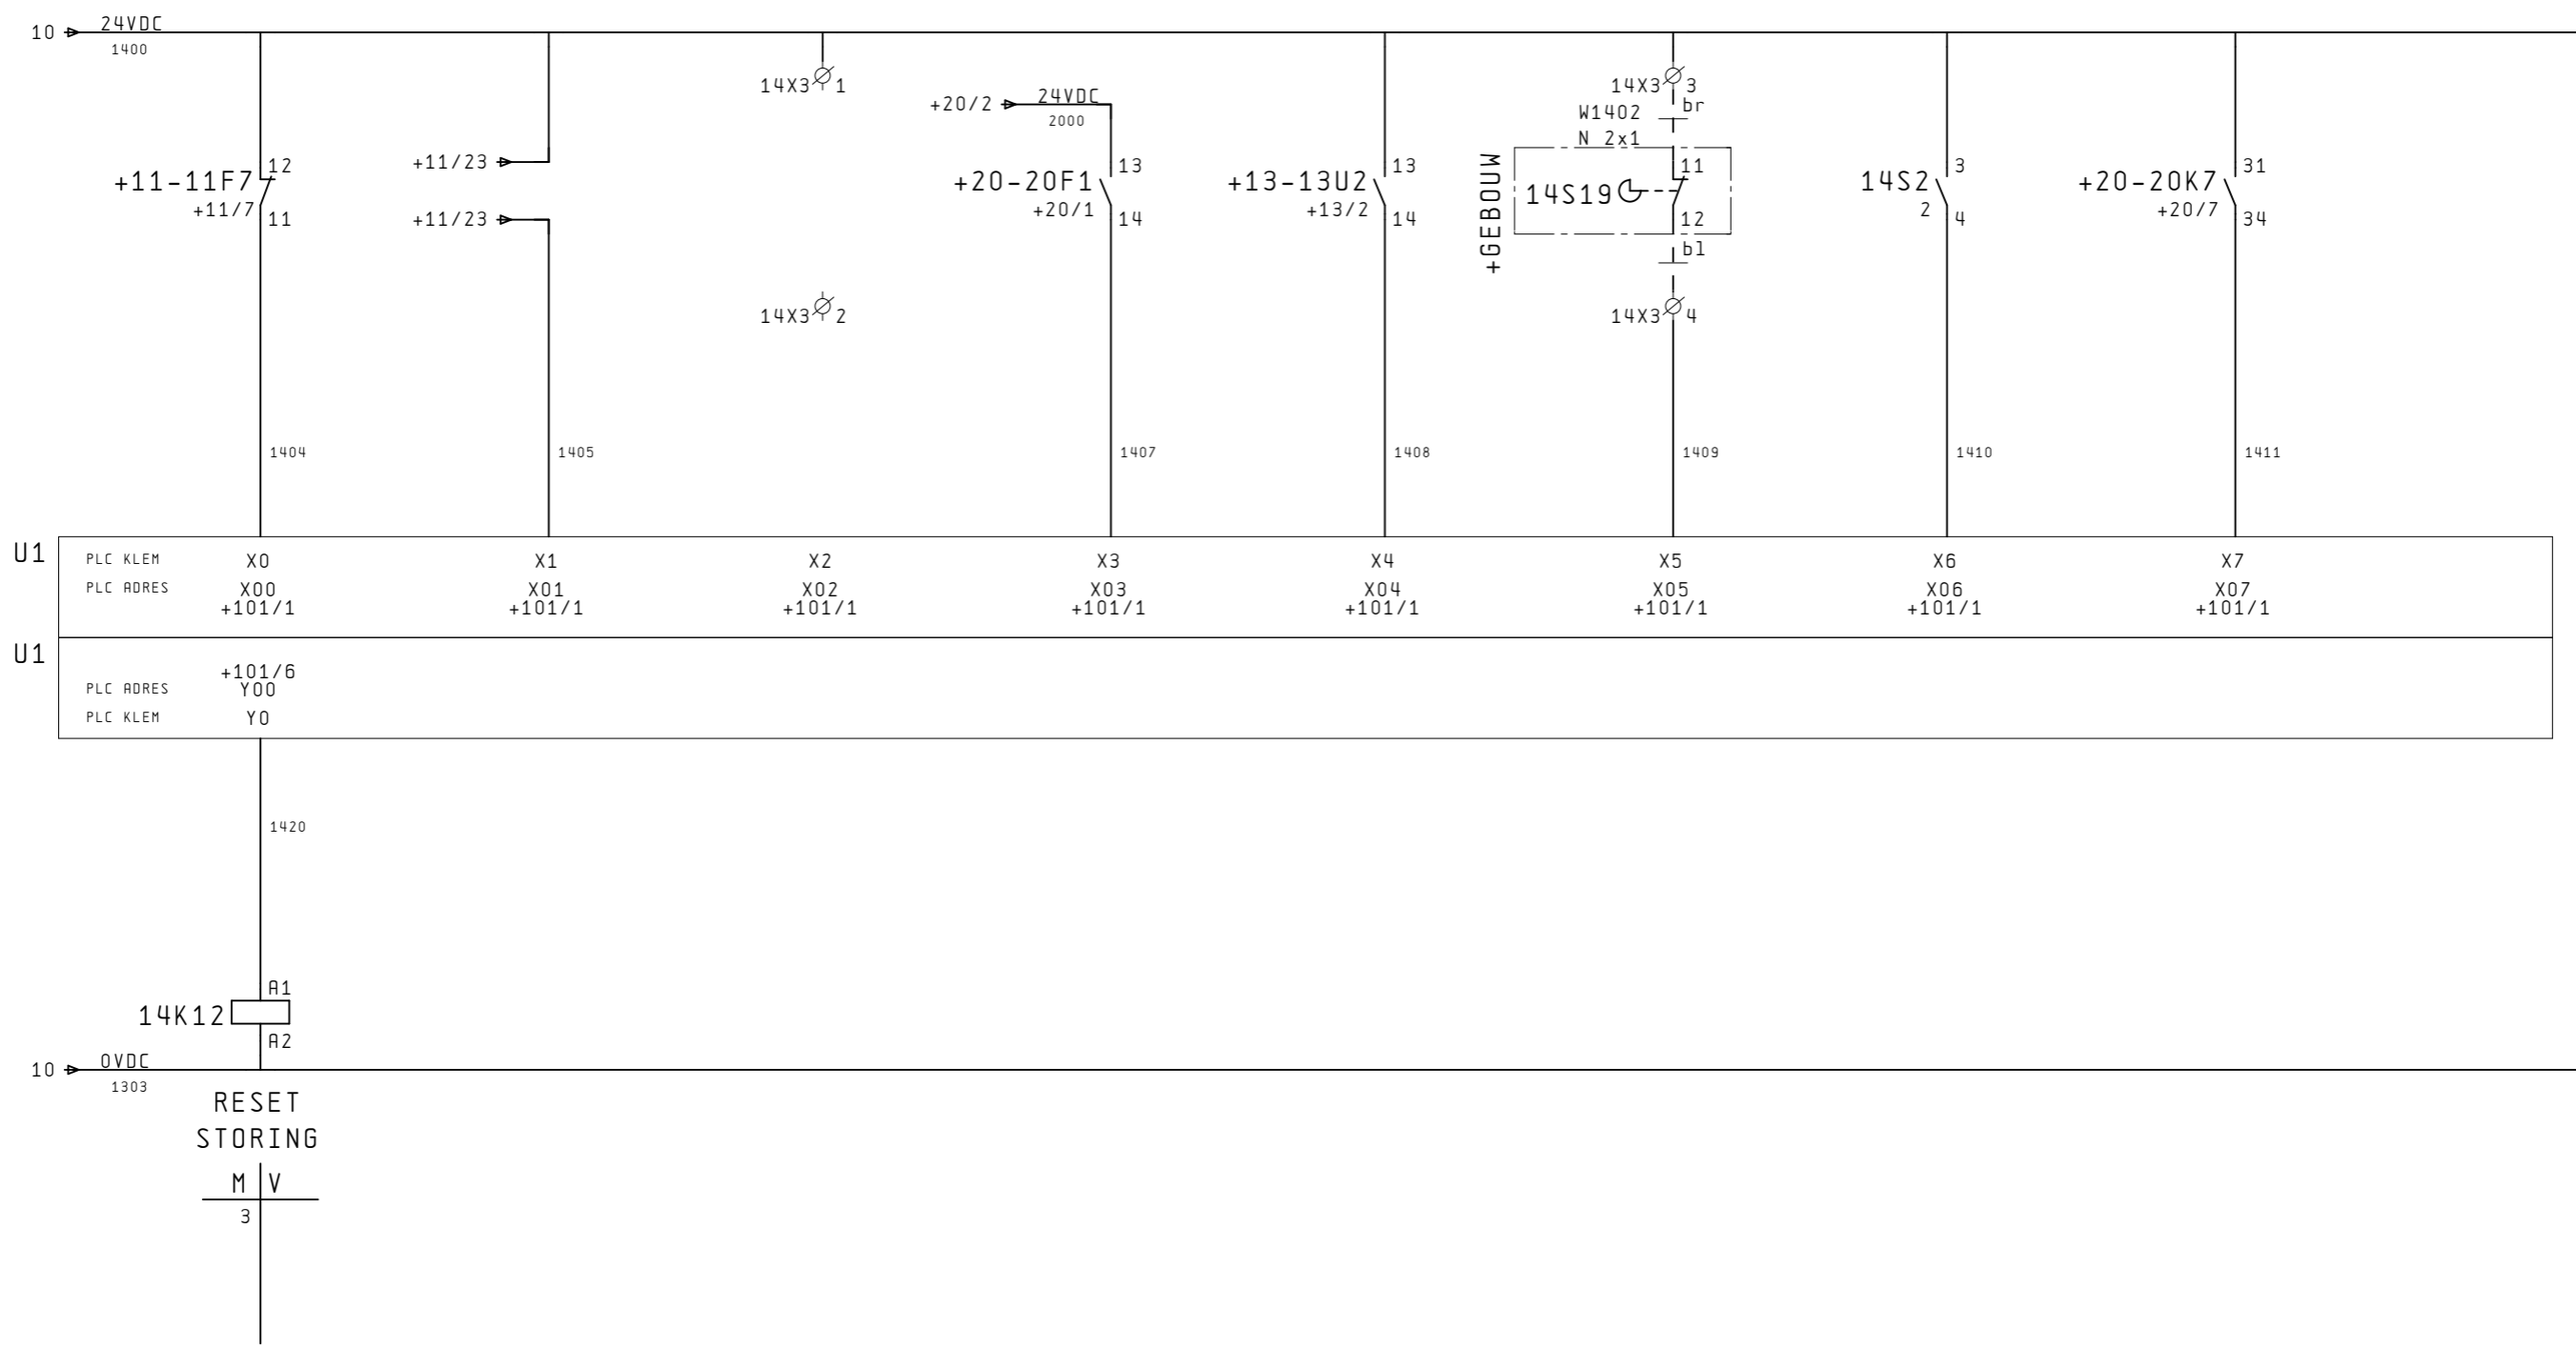

U1	PLC KLEM	X0	X1	X2	X3	X4	X5	X6	X7
	PLC ADRES	X00	X01	X02	X03	X04	X05	X06	X07
		+101/1	+101/1	+101/1	+101/1	+101/1	+101/1	+101/1	+101/1
U1	PLC ADRES	+101/6							
	PLC KLEM	Y00							
		Y0							

DEVENTER
 Gemeente Deventer
 Afdeling gemeentewerken
 Postbus 5000
 7400 GC DEVENTER
 TEL. +31 570 69 39 11
 FAX +31 570 69 33 37
 gemeente@deventer.nl

croon
TBI techniek
 Croon Elektrotechniek B.V.
 Landdrostlaan 45
 Postbus 20126
 7302 HC APELDOORN
 TEL. +31 55 539 09 00
 FAX +31 55 539 09 99

Project :
RG Moseik
W0402

Onderwerp:
ALGEMEEN
DIGITALE IN- EN UITGANGEN


Status :
REVISIE

Groep :
14

Aannemer : Bepacom B.V.
 Projectnr: 863073
 Engineer : RAL
 Datum : 08-08-2014

Bladversie : 1.4
 Acc. :
 Blad : 2 van 2
 Wijz. :
 Tekeningnr.: GDTN-W0402-01
 Blad: 2

1	2	3	4	5	6	7	8	9	10
STUURSTROOM									
VOEDING	HOOG WATER ONTVANGSTPUT	RIOOLWATER-POMP 1	RIOOLWATER-POMP 2		VERTRAAGD AF		START GESELECTEERDE POMP	SIGNALERING NOODBEDRIJF	

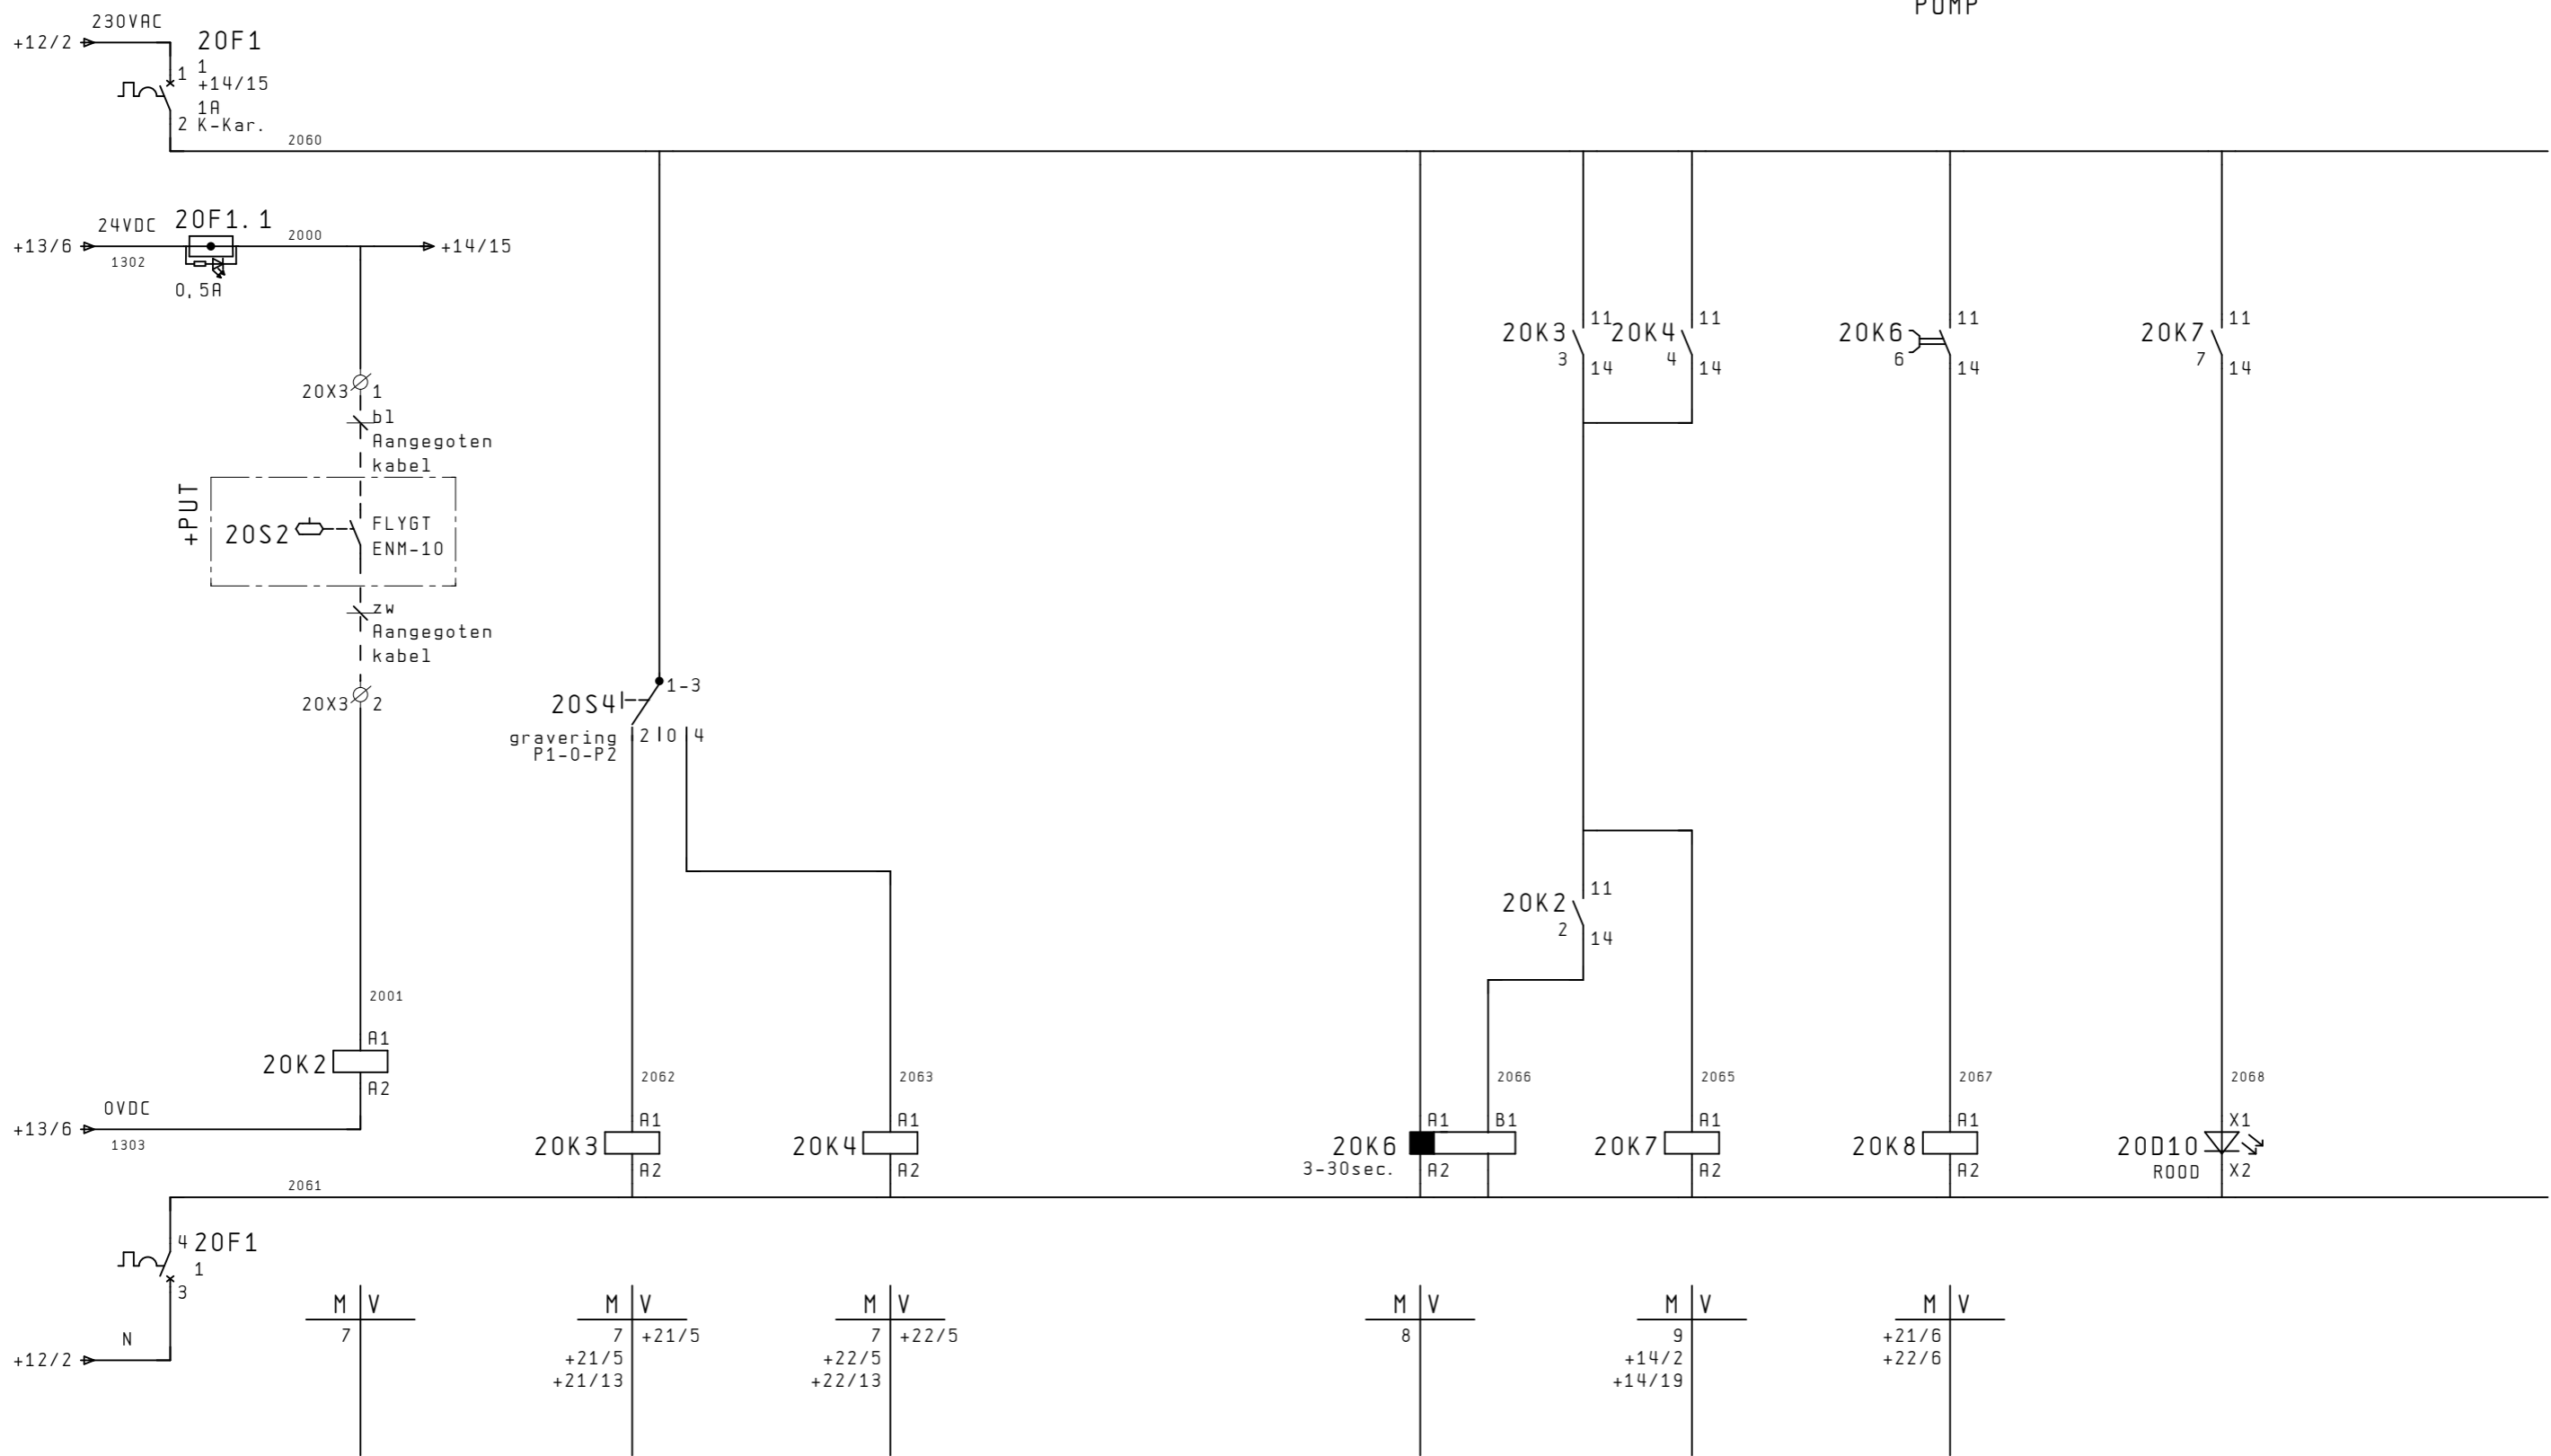

DEVENTER
 Gemeente Deventer
 Afdeling gemeentewerken
 Postbus 5000
 7400 GC DEVENTER
 TEL. +31 570 69 39 11
 FAX +31 570 69 33 37
 gemeente@deventer.nl

Project :
**RG Moseik
 W0402**

Status :
REVISIE

Rannemer : Bepacom B.V.
 Projectnr: 863073 Bladversie : 1.3
 Engineer : RAL Acc. :
 Datum : 08-08-2014 Blad : 1 van 1


croon
TBI techniek
 Croon Elektrotechniek B.V.
 Landdrostlaan 45
 Postbus 20126
 7302 HC APELDOORN
 TEL. +31 55 539 09 00
 FAX +31 55 539 09 99

Onderwerp:
**NOODBEDRIJF
 STUURSTROOM**

Groep :
20

Tekeningnr.: Blad:
GDTN-W0402-01 1

1	2	3	4	5	6	7	8	9	10
HOOFDSTROOM			STUURSTROOM						
BEVEILIGING			START	NOODBEDRIJF START	RESET	SETPOINT			

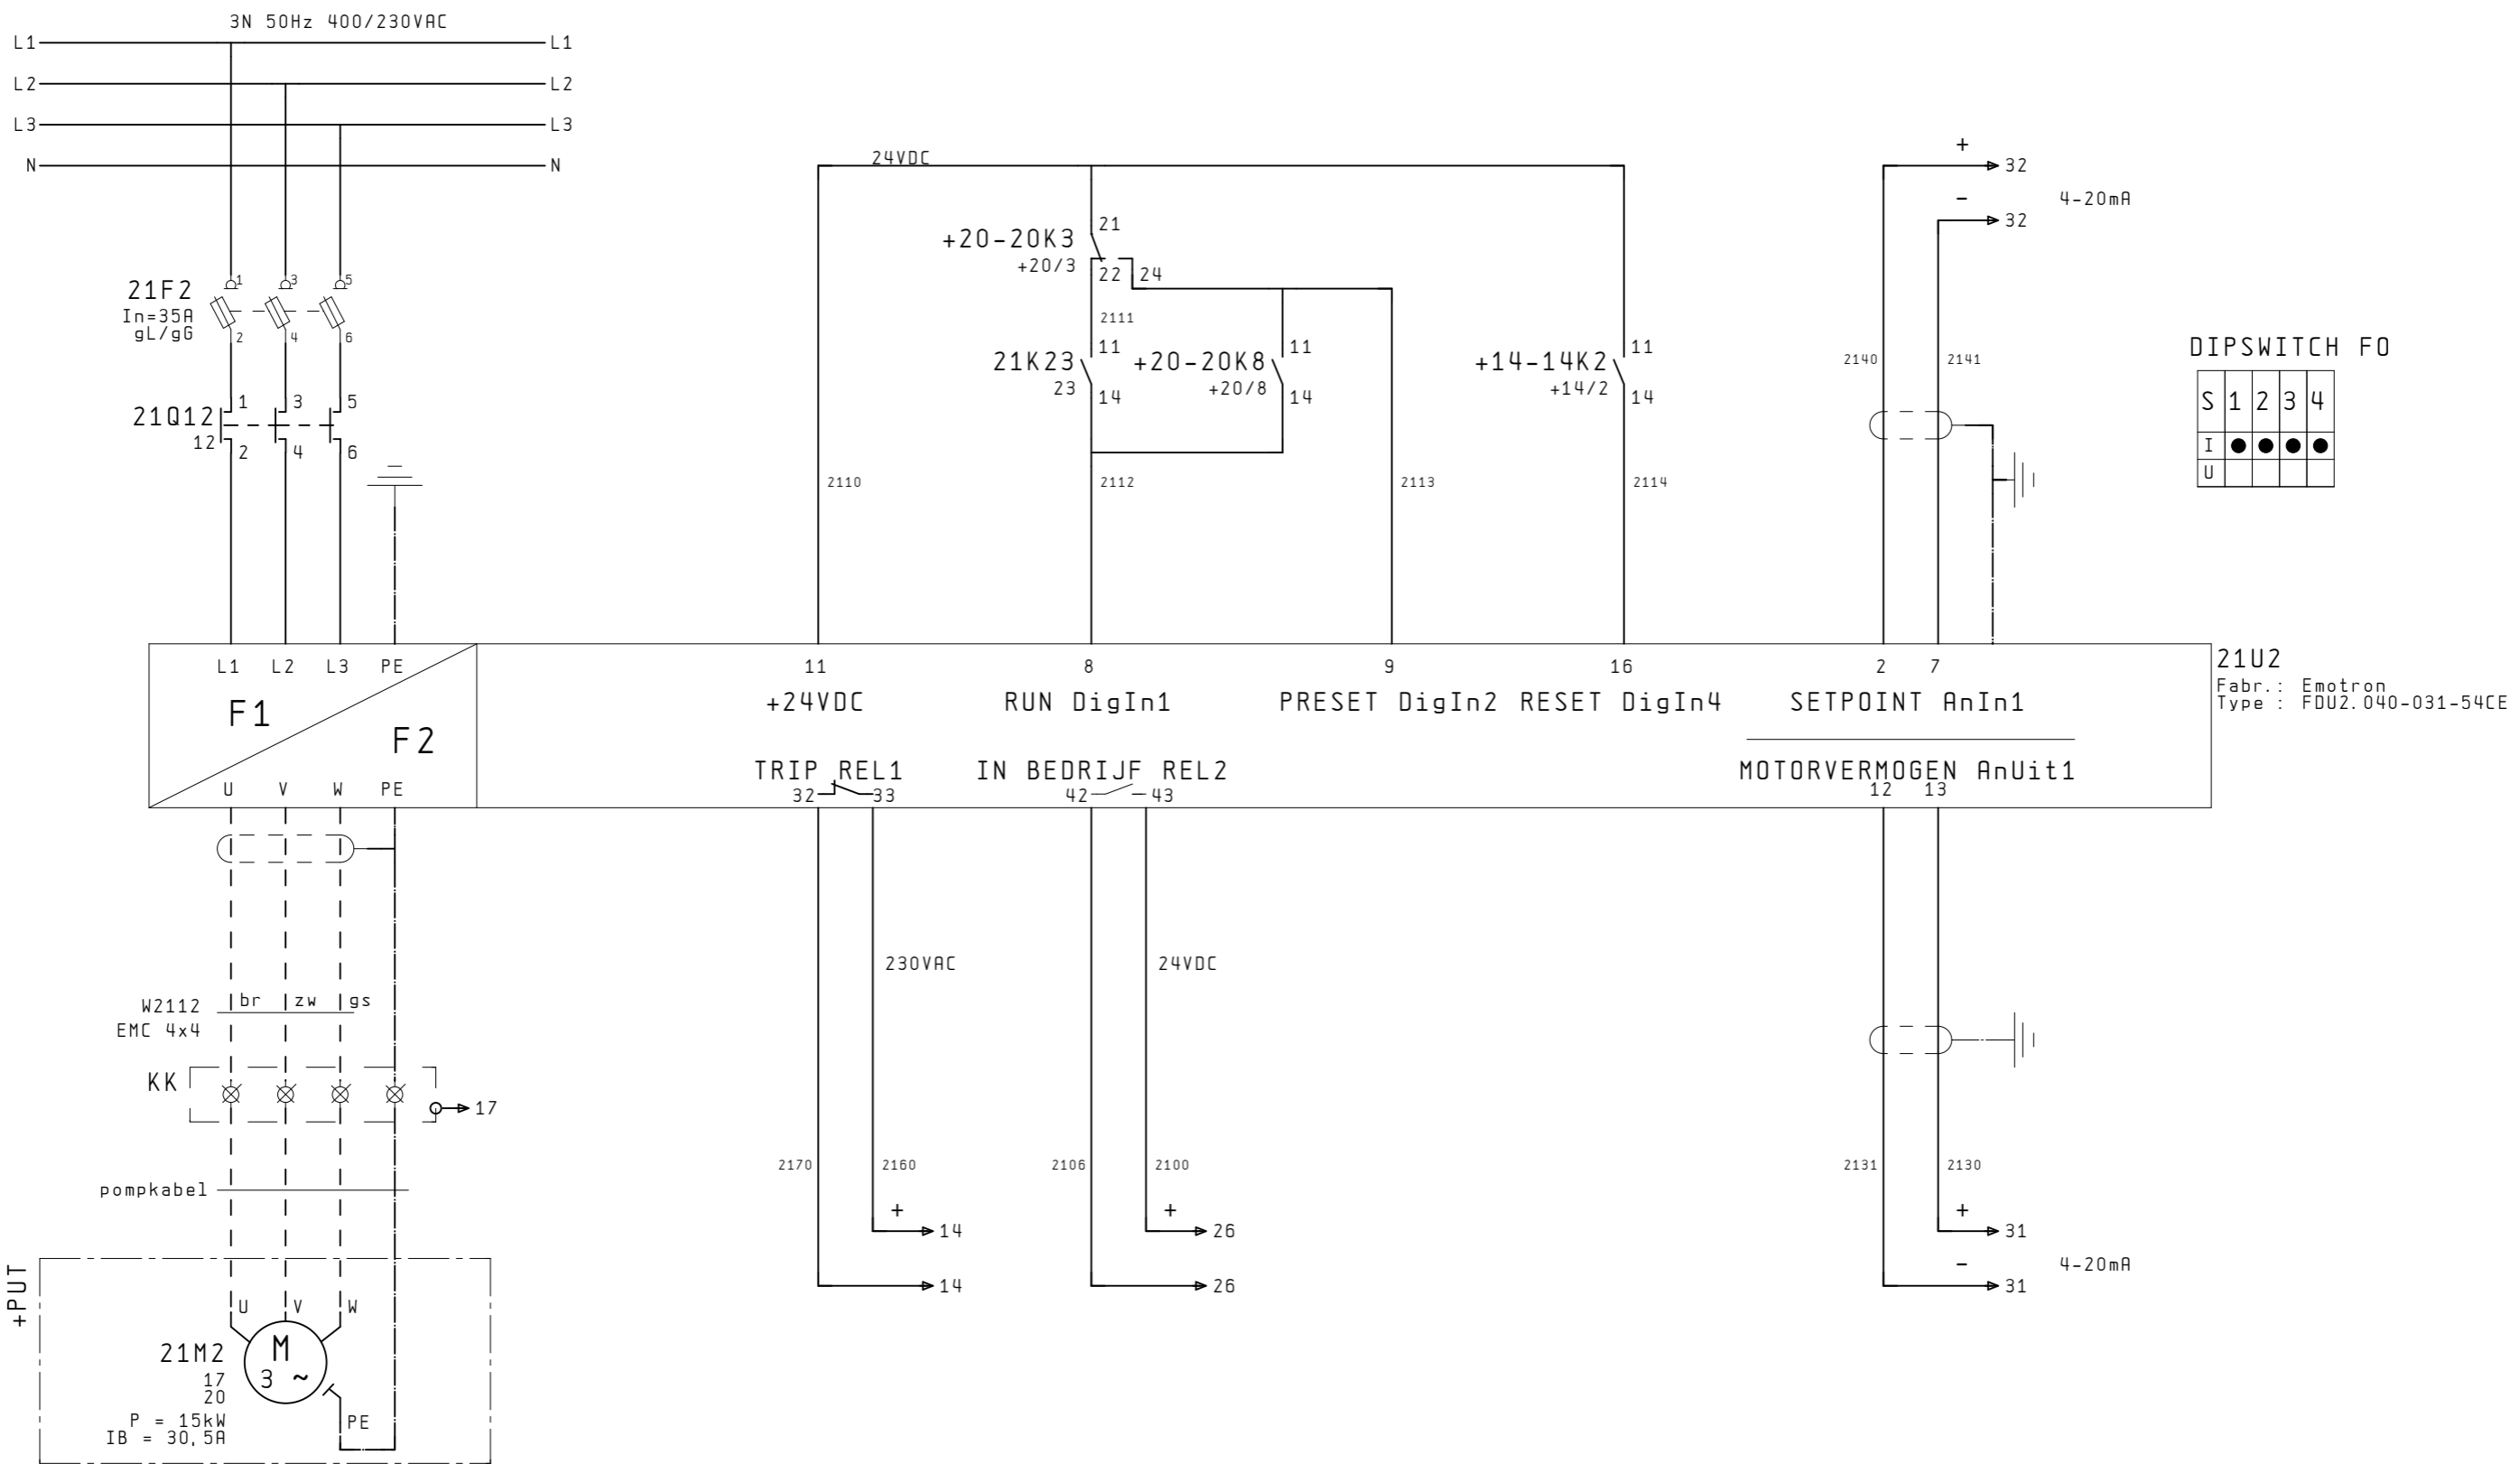

DEVENTER
 Gemeente Deventer
 Afdeling gemeentewerken
 Postbus 5000
 7400 GC DEVENTER
 TEL. +31 570 69 39 11
 FAX +31 570 69 33 37
 gemeente@deventer.nl

croon
TBI techniek
 Croon Elektrotechniek B.V.
 Landdrostlaan 45
 Postbus 20126
 7302 HC APELDOORN
 TEL. +31 55 539 09 00
 FAX +31 55 539 09 99

Project :
RG Moseik
W0402

Onderwerp:
RIOOLWATERPOMP 1
HOOFDSTROOM



Status :
REVISIE

Groep :
21

Rannemer : Bepacom B.V.
 Projectnr: 863073 Bladversie : 1.3
 Engineer : RAL Acc. :
 Datum : 08-08-2014 Blad : 1 van 4
 Wijz. :
 Tekeningnr.: Blad:
GDTN-W0402-01 1

STUURSTROOM

VOEDING PARAAAT NOOBBEDRIJF STORING THERMISTOR WATER IN OLIE

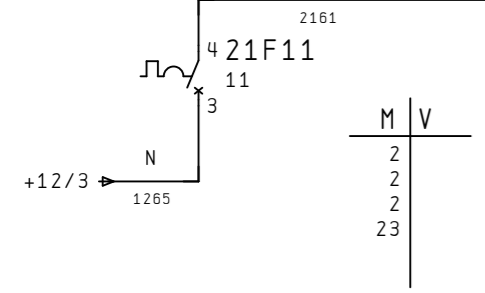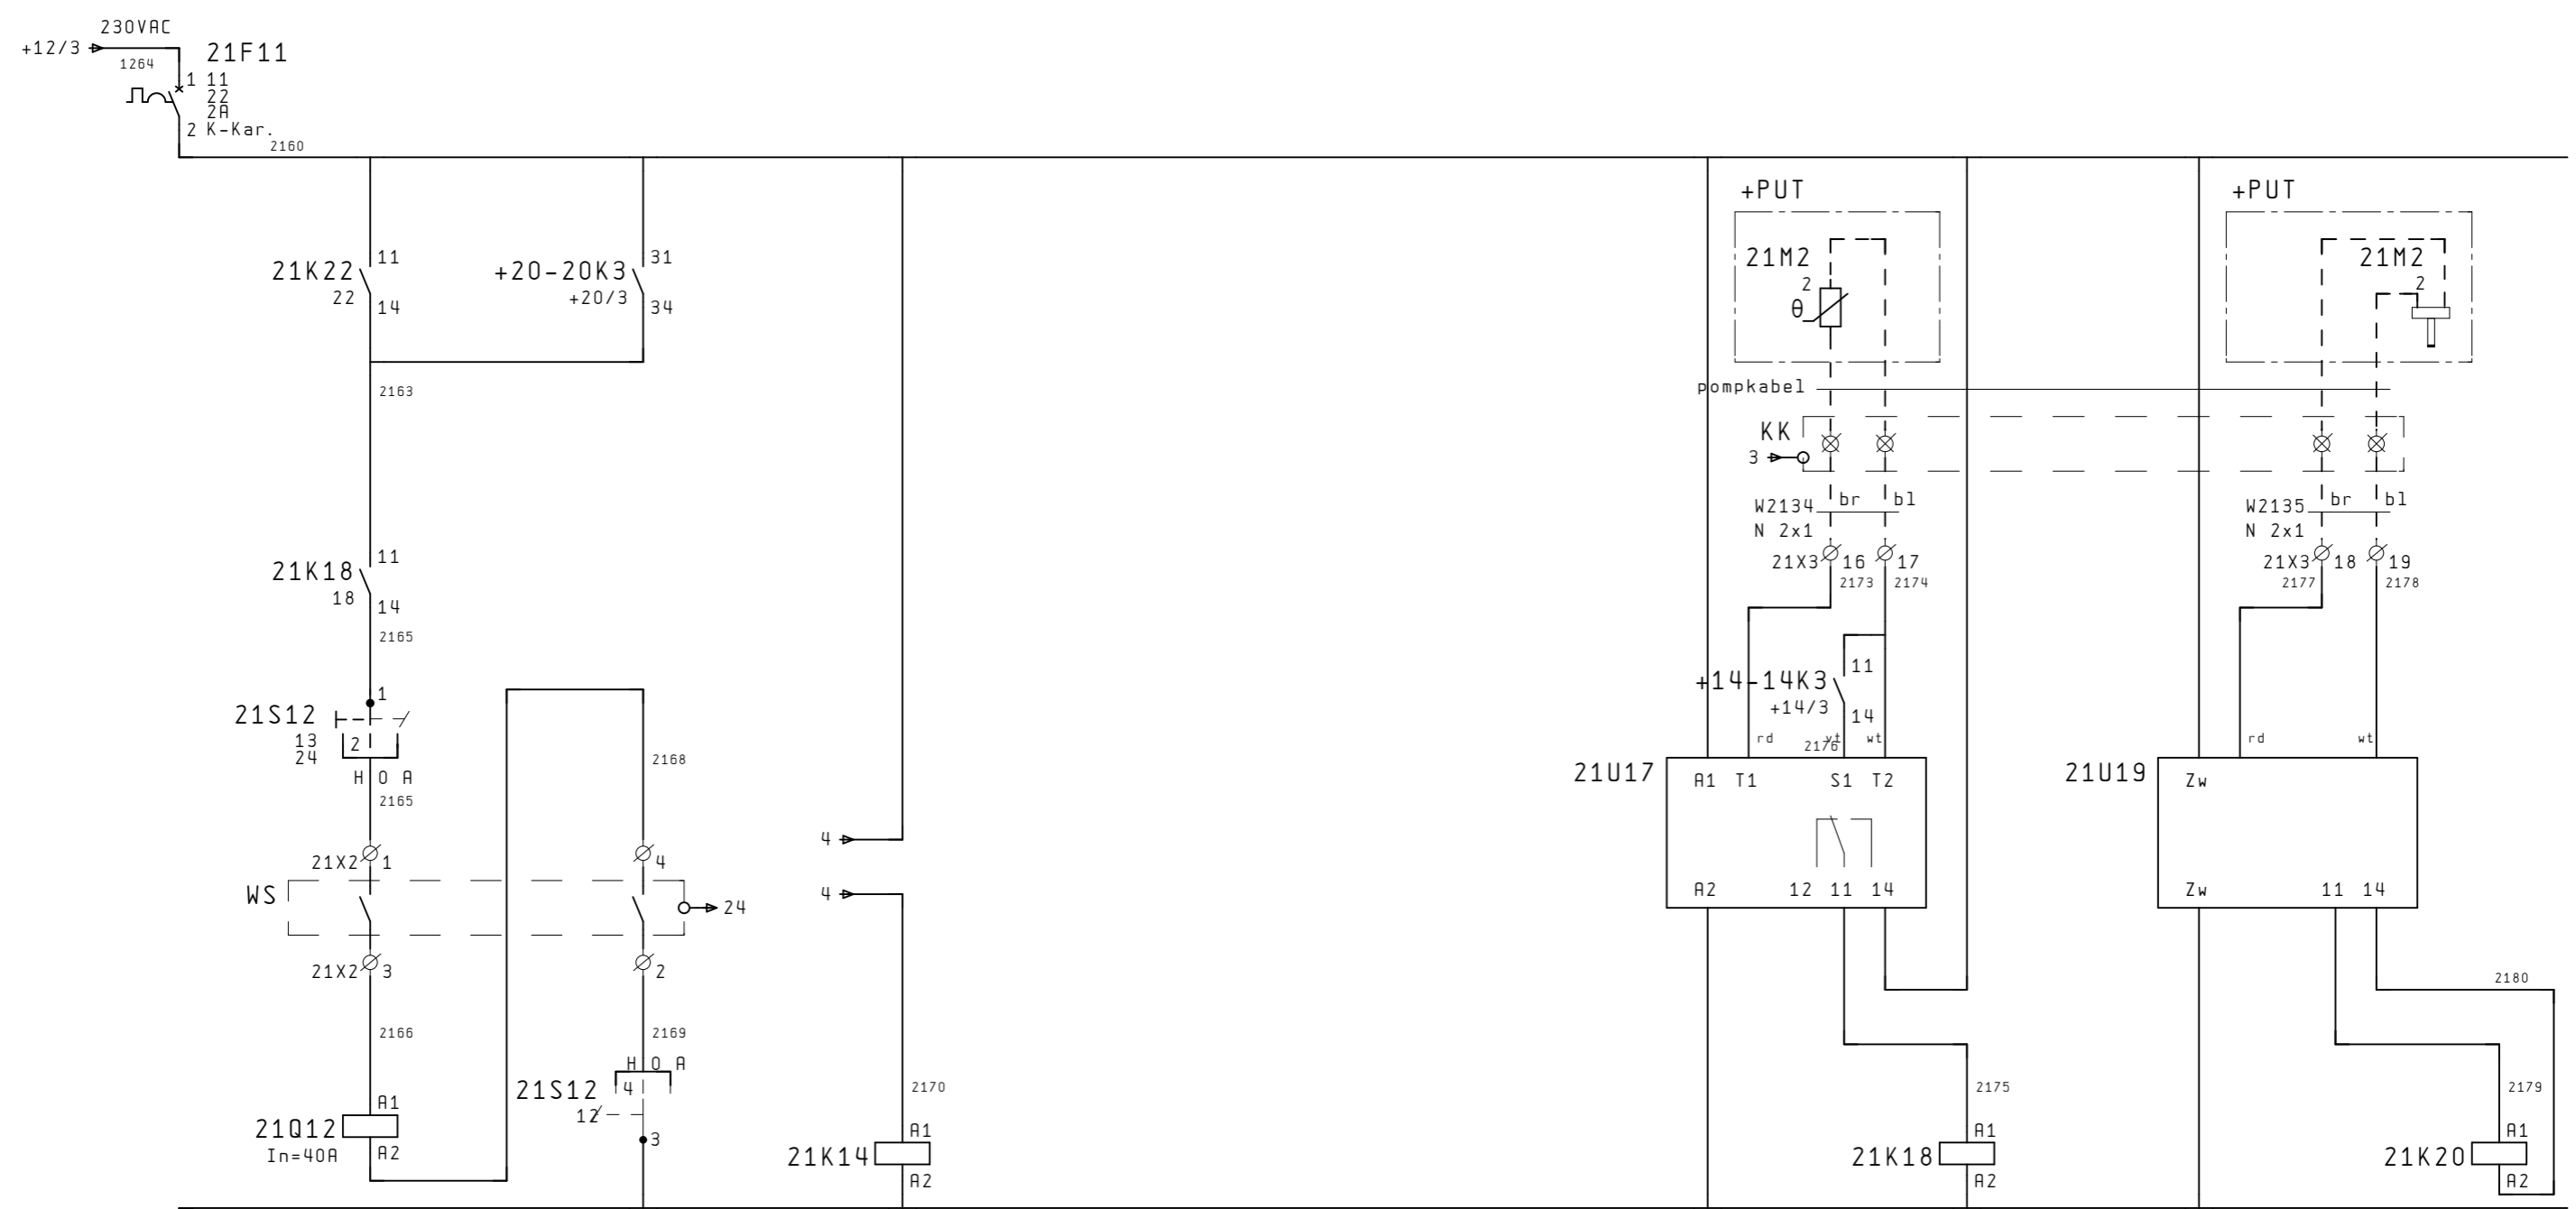

M	V
2	
2	
2	
23	

M	V
27	

21S12		STAND		
		H	O	A
CONTACT	1-2	●		●
3-4	●		●	
5-6	●			
7-8				●

In 0-stand hangslotvergrendelbaar

M	V
12	
28	

M	V
28	

DEVENTER
 Gemeente Deventer
 Afdeling gemeentewerken
 Postbus 5000
 7400 GC DEVENTER
 TEL. +31 570 69 39 11
 FAX +31 570 69 33 37
 gemeente@deventer.nl

croon
TBI techniek
 Croon Elektrotechniek B.V.
 Landdrostlaan 45
 Postbus 20126
 7302 HC APELDOORN
 TEL. +31 55 539 09 00
 FAX +31 55 539 09 99

Project :
RG Moseik
W0402


Onderwerp:
RIOOLWATERPOMP 1
STUURSTROOM

Status :
REVISIE

Groep :
21


Rannemer : Bepacom B.V.
 Projectnr: 863073 Bladversie : 1.3
 Engineer : RAL Acc. :
 Datum : 08-08-2014 Blad : 2 van 4

Wijz. :
 Tekeningnr.: Blad:
GDTN-W0402-01 2

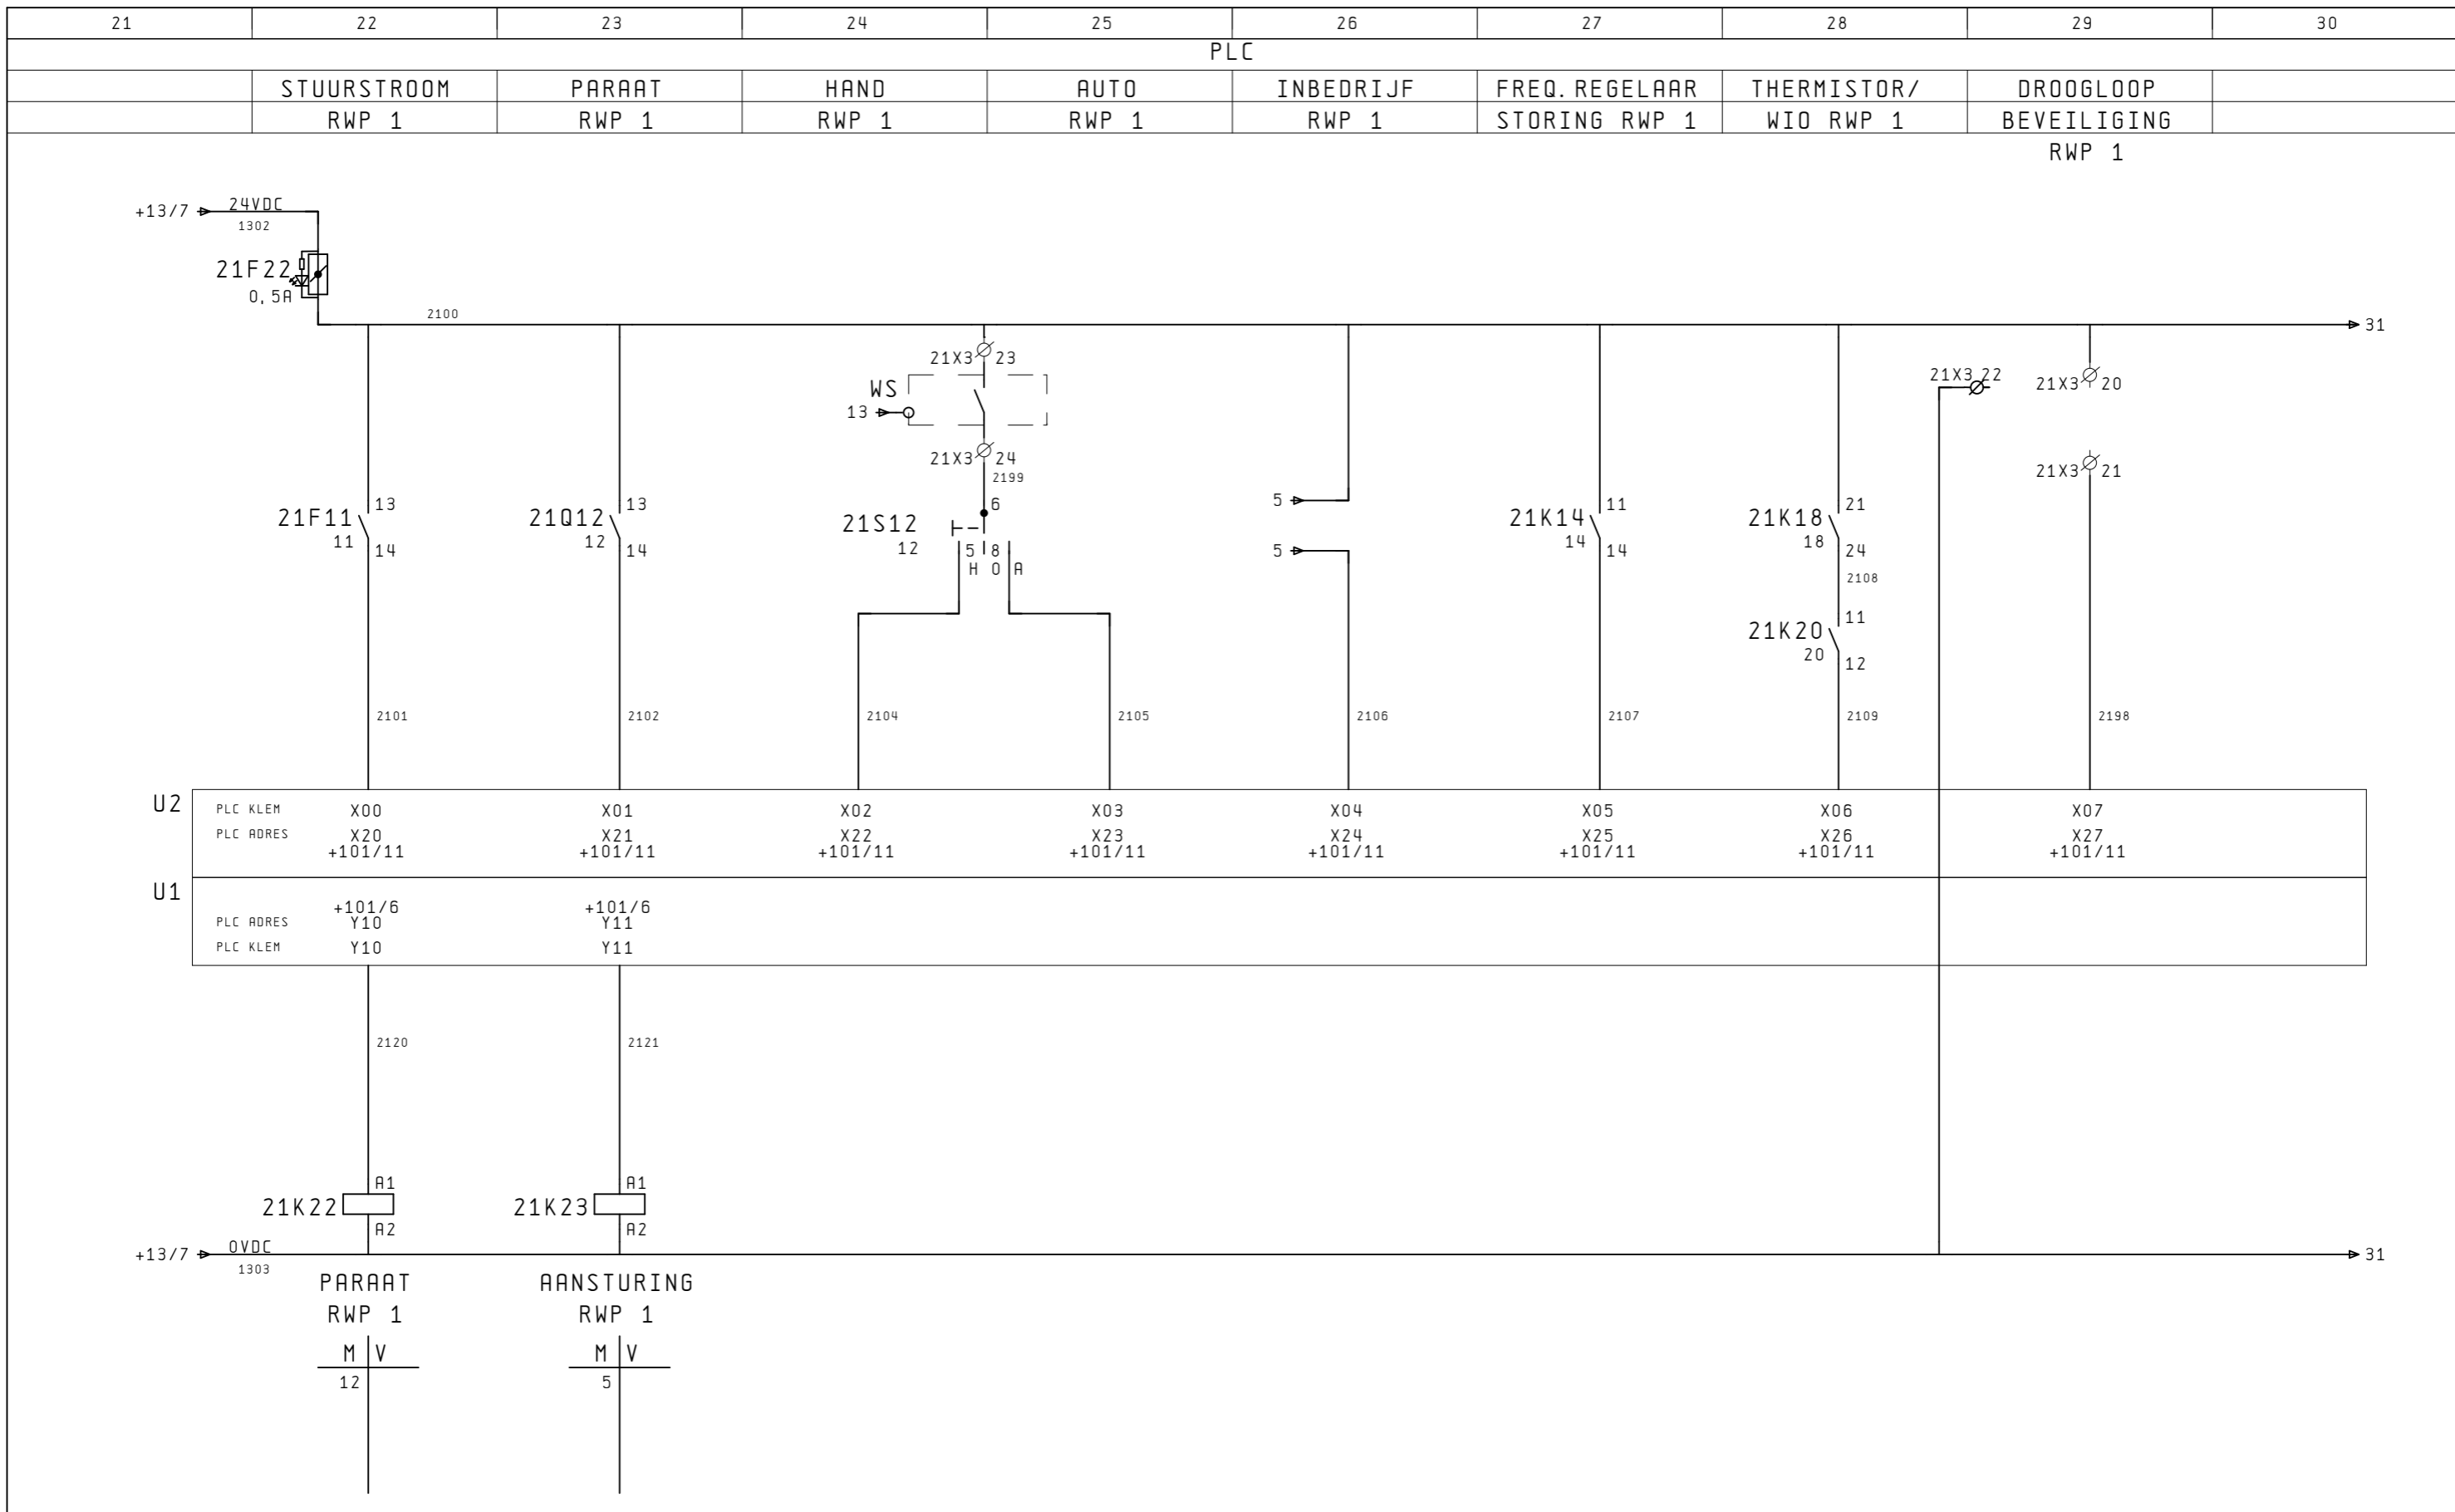

31	32	33	34	35	36	37	38	39	40
					PLC				
		MOTORVERMOGEN RWP 1							




 Gemeente Deventer
Afdeling gemeentewerken
Postbus 5000
7400 GC DEVENTER
TEL. +31 570 69 39 11
FAX +31 570 69 33 37
gemeente@deventer.nl

Project :
**RG Moseik
W0402**

Status :
REVISIE

Aannemer : Bepacom B.V.	
Projectnr: 863073	Bladversie : 1.3
Engineer : RAL	Acc. :
Datum : 08-08-2014	Blad : 4 van 4

 Croon
TBI techniek



Onderwerp:
**RIOOLWATERPOMP 1
ANALOGUE IN- EN UITGANGEN**

Groep :
21

Tekeningnr. : GDTN-W0402-01		Blad: 4
-----------------------------	--	---------

STUURSTROOM

VOEDING PARAAT NOOBBEDRIJF STORING THERMISTOR WATER IN OLIE

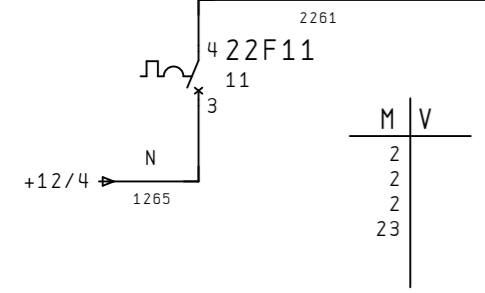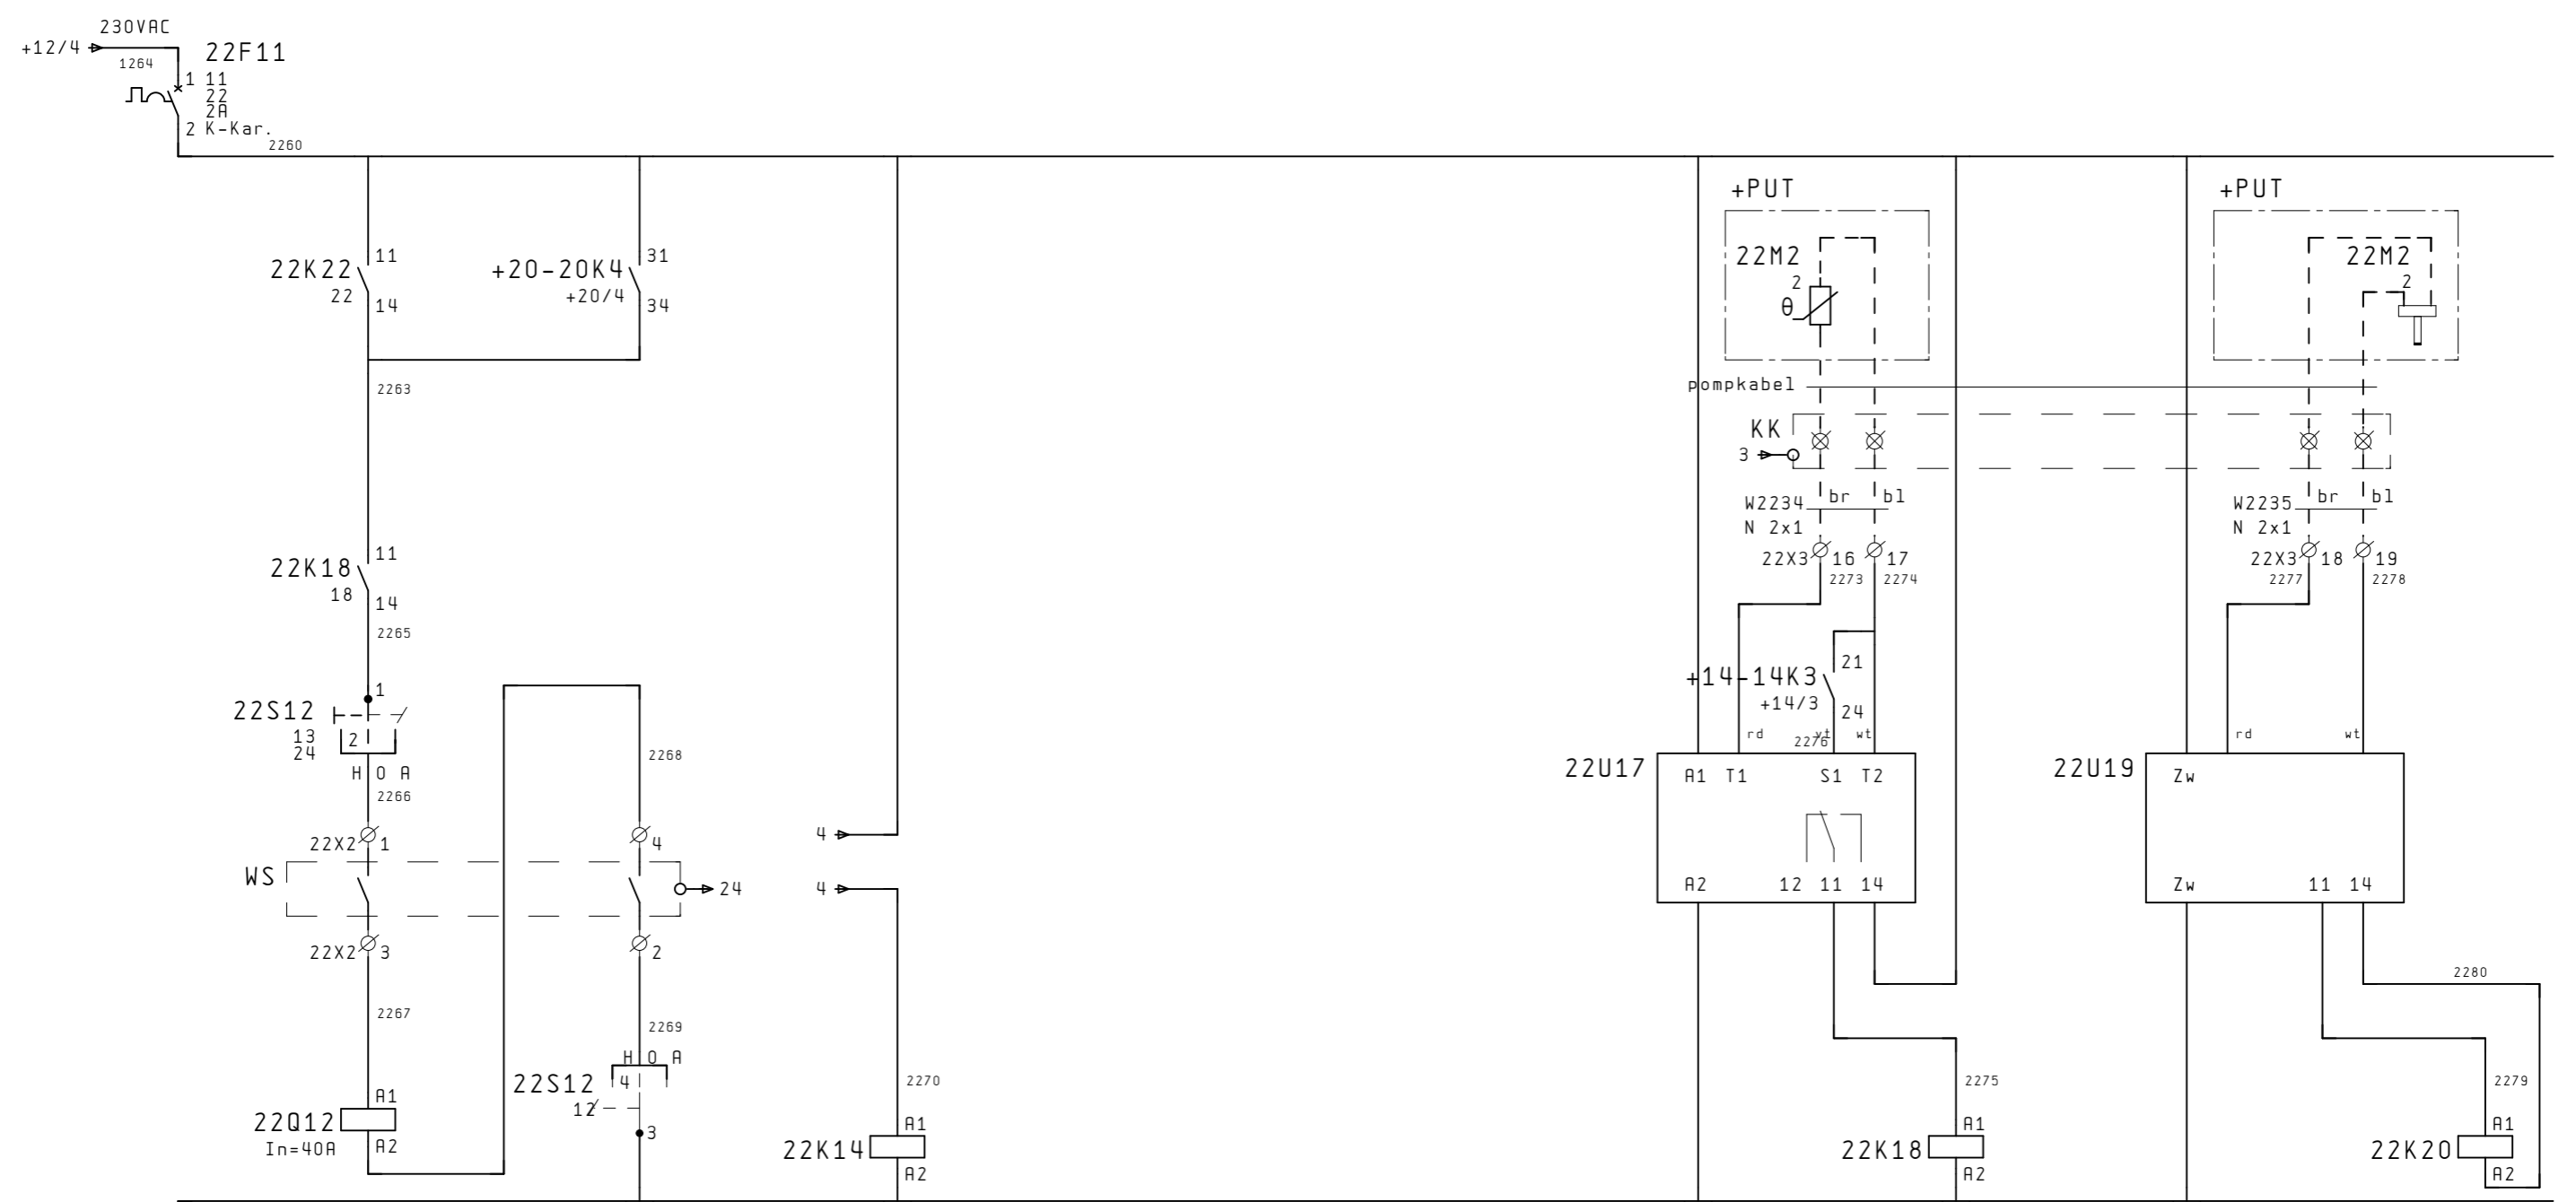

M	V
2	
2	
2	
23	

M	V
27	

22S12

STAND	H	O	A
CONTACT			
1-2	●		●
3-4	●		●
5-6	●		
7-8			●

M	V
12	
28	

M	V
28	

In 0-stand hangslotvergrendelbaar

DEVENTER
 Gemeente Deventer
 Afdeling gemeentewerken
 Postbus 5000
 7400 GC DEVENTER
 TEL. +31 570 69 39 11
 FAX +31 570 69 33 37
 gemeente@deventer.nl

croon
TBI techniek
 Croon Elektrotechniek B.V.
 Landdrostlaan 45
 Postbus 20126
 7302 HC APELDOORN
 TEL. +31 55 539 09 00
 FAX +31 55 539 09 99

Project :
RG Moseik
W0402


Onderwerp:
RIOOLWATERPOMP 2
STUURSTROOM

Status :
REVISIE


Groep :
22

Rannemer : Bepacom B.V.
 Projectnr: 863073 Bladversie : 1.3
 Engineer : RAL Acc. :
 Datum : 08-08-2014 Blad : 2 van 4

Wijz. :
 Tekeningnr.: Blad:
GDTN-W0402-01 2

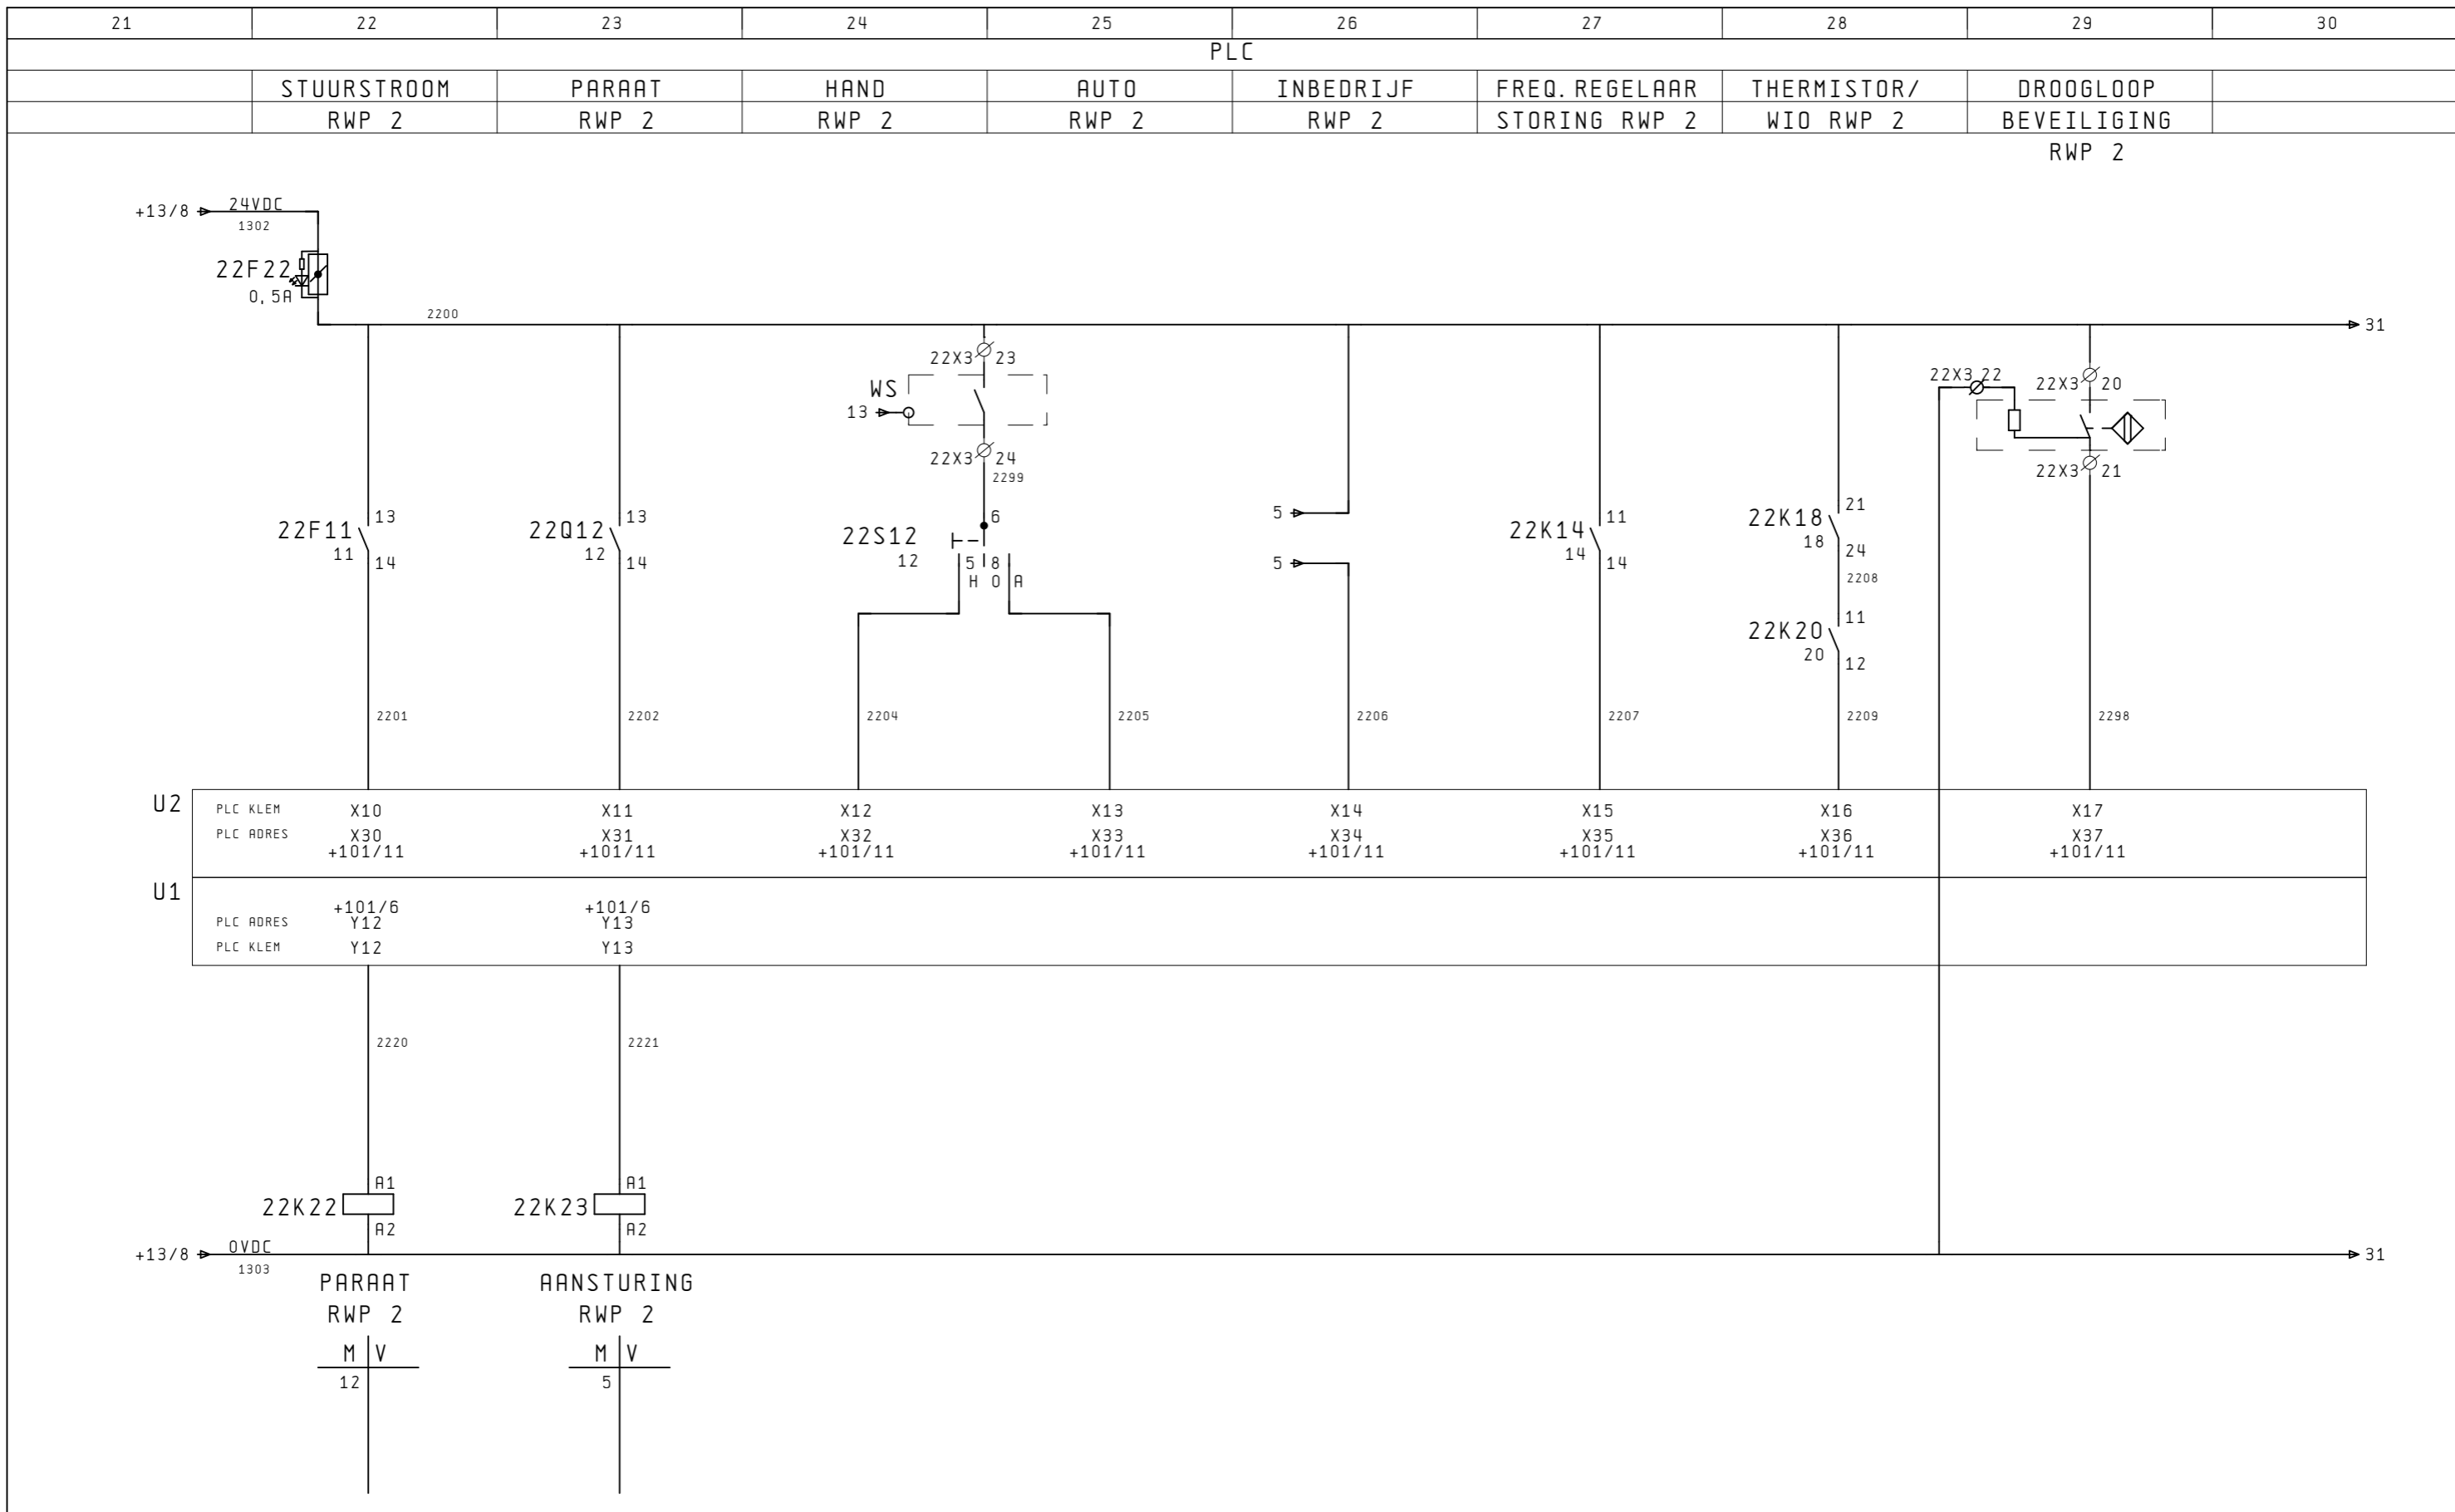

31	32	33	34	35	36	37	38	39	40
					PLC				
		MOTORVERMOGEN							
		RWP 2							

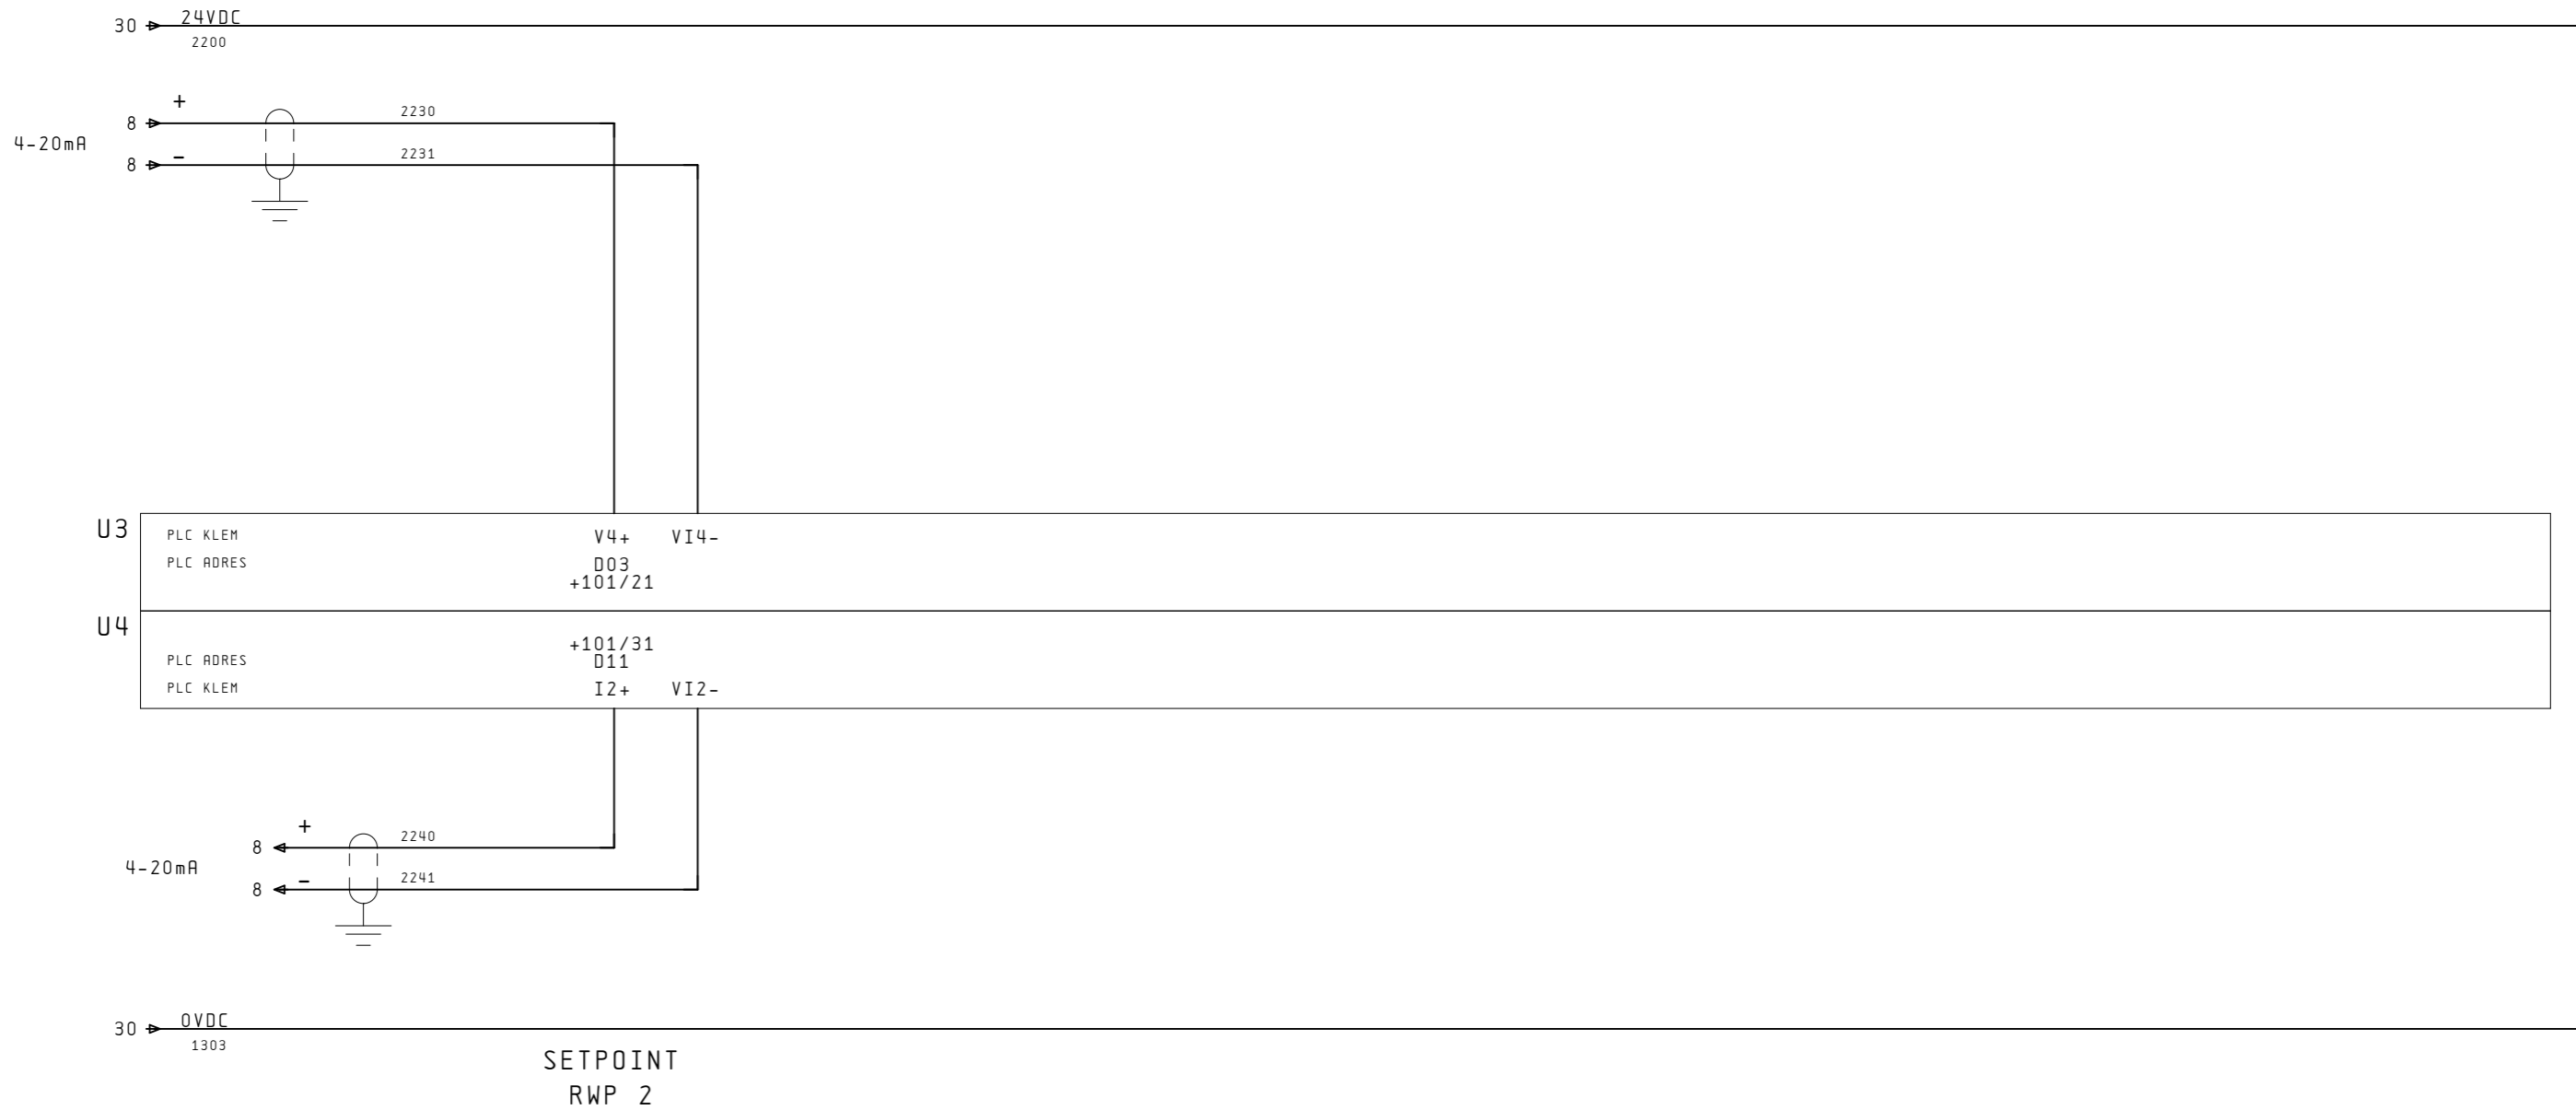

DEVENTER
 Gemeente Deventer
 Afdeling gemeentewerken
 Postbus 5000
 7400 GC DEVENTER
 TEL. +31 570 69 39 11
 FAX +31 570 69 33 37
 gemeente@deventer.nl

Project :
RG Moseik
W0402

Status :
REVISIE

Rannemer : Bepacom B.V.
 Projectnr: 863073 Bladversie : 1.3
 Engineer : RAL Acc. :
 Datum : 08-08-2014 Blad : 4 van 4

croon
TBI techniek
 Croon Elektrotechniek B.V.
 Landdrostlaan 45
 Postbus 20126
 7302 HC APELDOORN
 TEL. +31 55 539 09 00
 FAX +31 55 539 09 99


Onderwerp:
RIOOLWATERPOMP 2
ANALOGUE IN- EN UITGANGEN

Groep :
22

Wijz. :
 Tekeningnr.: **GDTN-W0402-01** Blad: **4**

STUURSTROOM

NIVEAUMETING

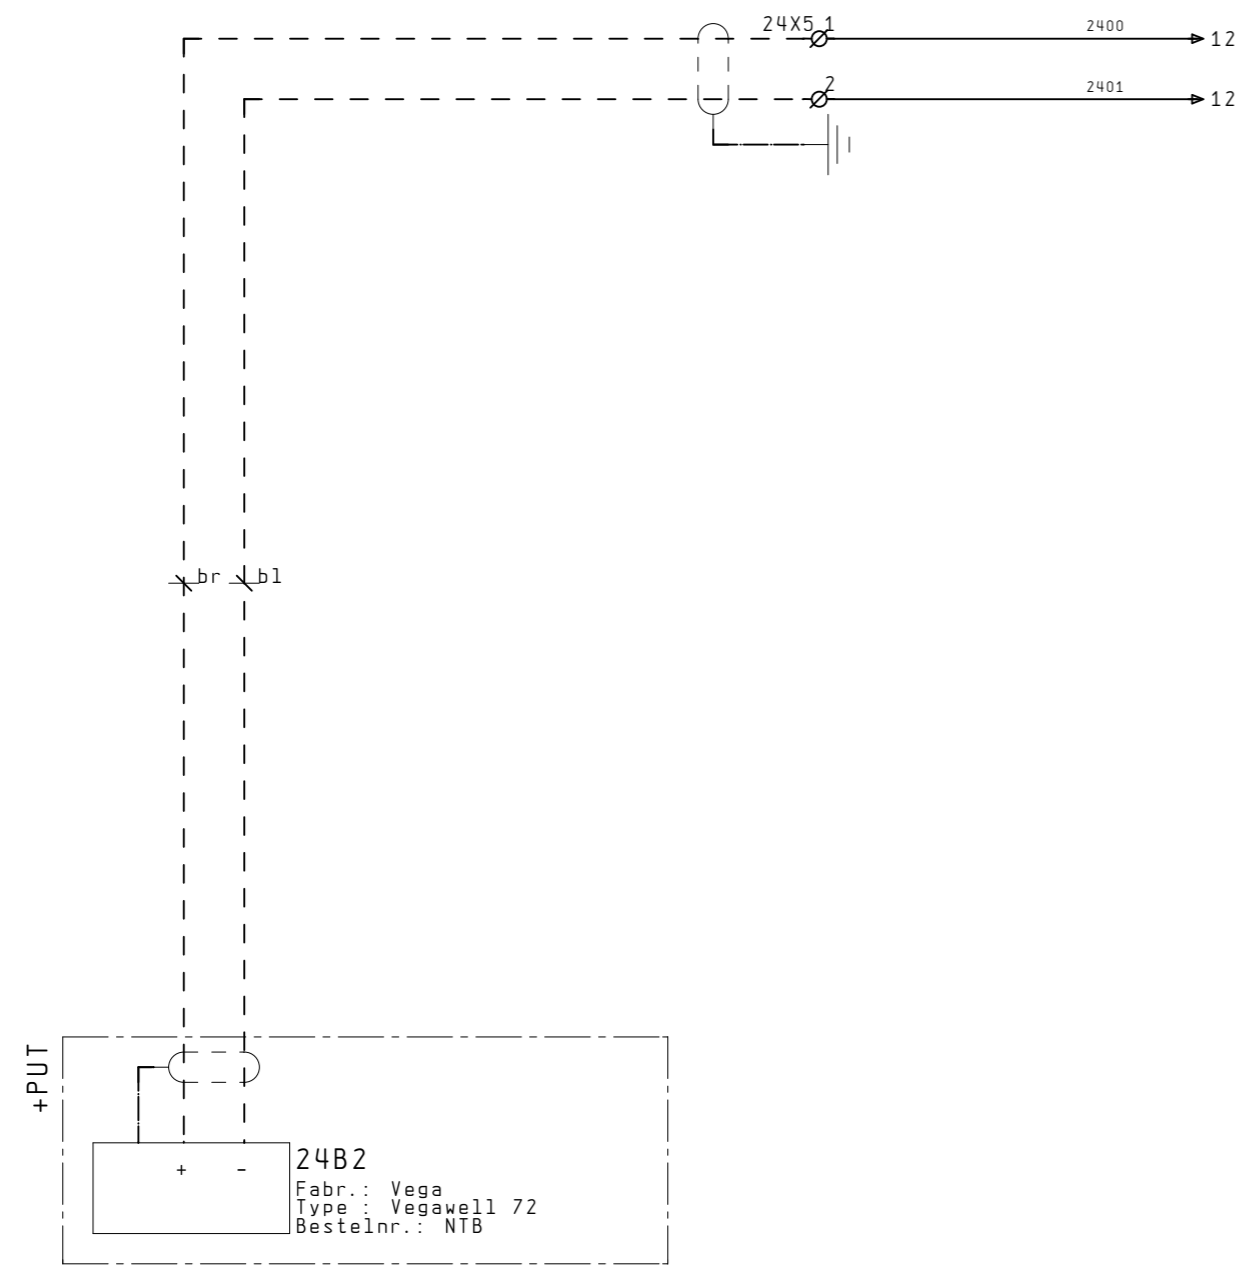

DEVENTER
 Gemeente Deventer
 Afdeling gemeentewerken
 Postbus 5000
 7400 GC DEVENTER
 TEL. +31 570 69 39 11
 FAX +31 570 69 33 37
 gemeente@deventer.nl

Project :
**RG Moseik
 W0402**

Onderwerp:
**NIVEAUMETING
 STUURSTROOM**

Status :
REVISIE

Groep :
24

Rannemer : Bepacom B.V.
 Projectnr: 863073
 Engineer : RAL
 Datum : 08-08-2014



Bladversie : 1.3
 Acc. :
 Blad : 1 van 2

croon
TBI techniek
 Croon Elektrotechniek B.V.
 Landdrostlaan 45
 Postbus 20126
 7302 HC APELDOORN
 TEL. +31 55 539 09 00
 FAX +31 55 539 09 99

Tekeningnr.:
GDTN-W0402-01

Blad:
1

11	12	13	14	15	16	17	18	19	20
PLC									
MEETWAARDE NIVEAUMETING									

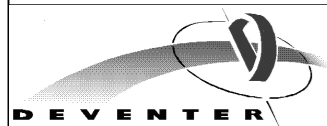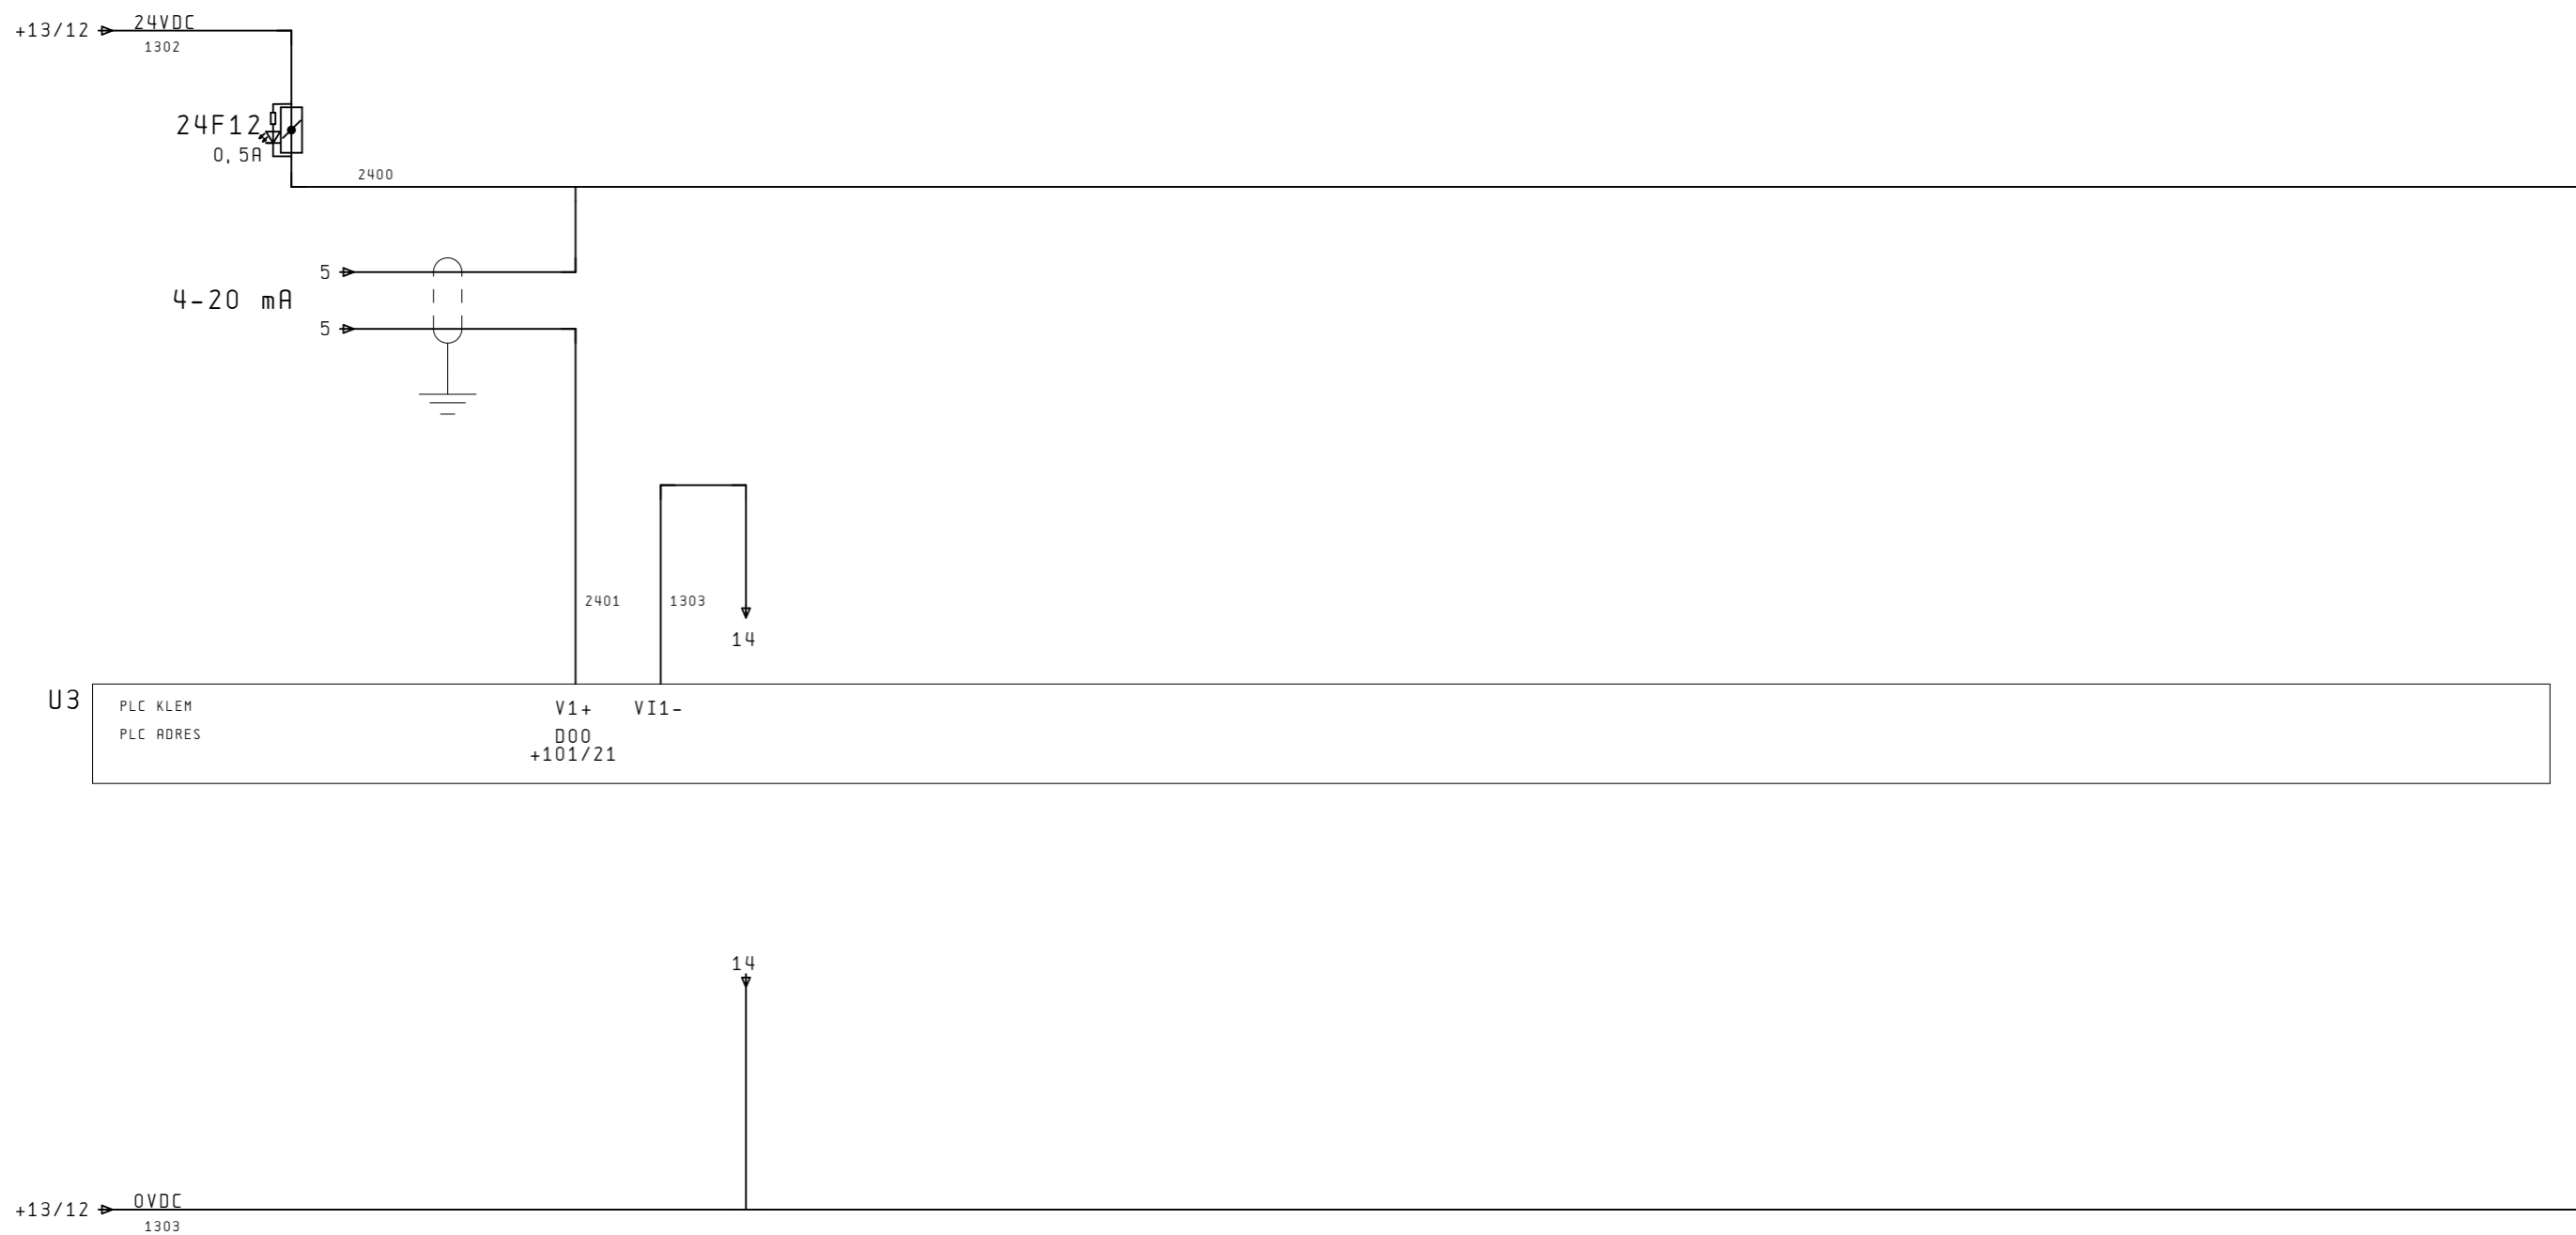

Gemeente Deventer
Afdeling gemeentewerken
Postbus 5000
7400 GC DEVENTER
TEL. +31 570 69 39 11
FAX +31 570 69 33 37
gemeente@deventer.nl

Project :
RG Moseik
W0402

Status :
REVISIE

Rannemer : Bepacom B.V.
Projectnr: 863073
Bladversie : 1.3
Engineer : RAL
Acc. :
Datum : 08-08-2014
Blad : 2 van 2



Croon Elektrotechniek B.V.
Landdrostlaan 45
Postbus 20126
7302 HC APELDOORN
TEL. +31 55 539 09 00
FAX +31 55 539 09 99






Onderwerp:
NIVEAUMETING
ANALOGE INGANGEN

Groep :
24

Wijz. :
Tekeningnr.: GDTN-W0402-01
Blad: 2

STUURSTROOM

BEVEILIGING	DEBIET STORING EN PULS	DEBIET MEETWAARDE
-------------	---------------------------	----------------------

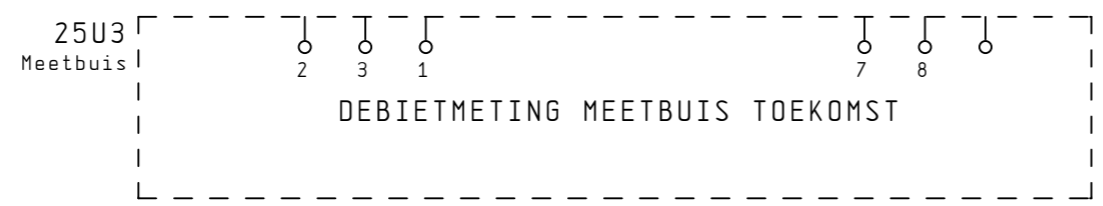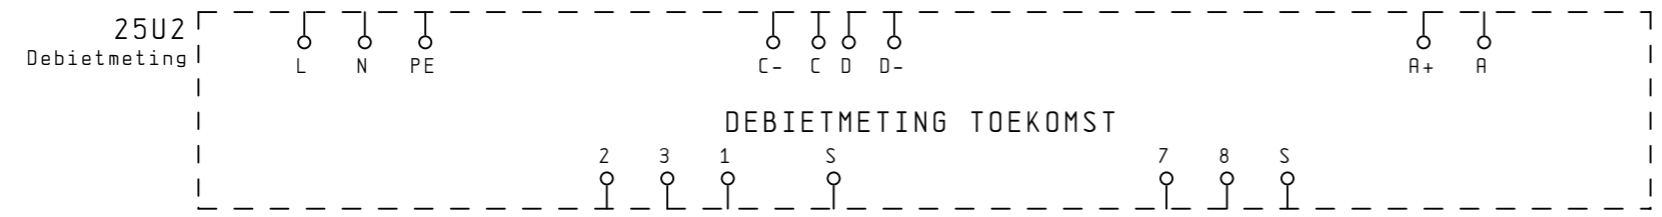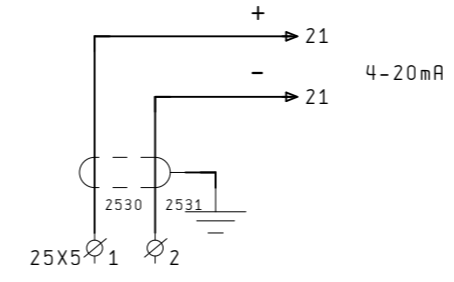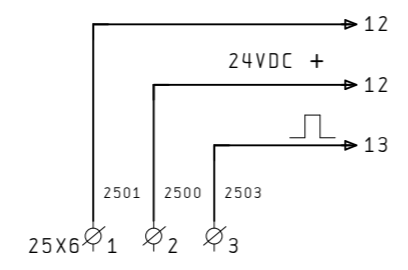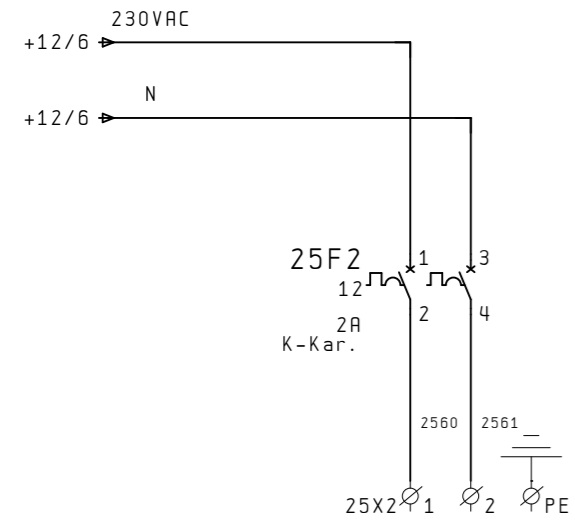

DEVENTER
 Gemeente Deventer
 Afdeling gemeentewerken
 Postbus 5000
 7400 GC DEVENTER
 TEL. +31 570 69 39 11
 FAX +31 570 69 33 37
 gemeente@deventer.nl

croon
TBI techniek
 Croon Elektrotechniek B.V.
 Landdrostlaan 45
 Postbus 20126
 7302 HC APELDOORN
 TEL. +31 55 539 09 00
 FAX +31 55 539 09 99

Project :
RG Moseik
W0402

Onderwerp:
DEBIETMETING
STUURSTROOM

Status :
REVISIE

Groep :
25

Rannemer : Bepacom B.V.



Projectnr: 863073 Bladversie : 1.3

Engineer : RAL Acc. :
 Datum : 08-08-2014 Blad : 1 van 3

Wijz. :
 Tekeningnr.: Blad:

GDTN-W0402-01 1

11	12	13	14	15	16	17	18	19	20
PLC									
STORING DEBIETMETING		PULS DEBIETMETING							

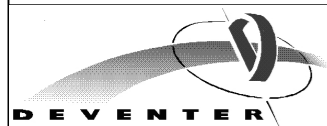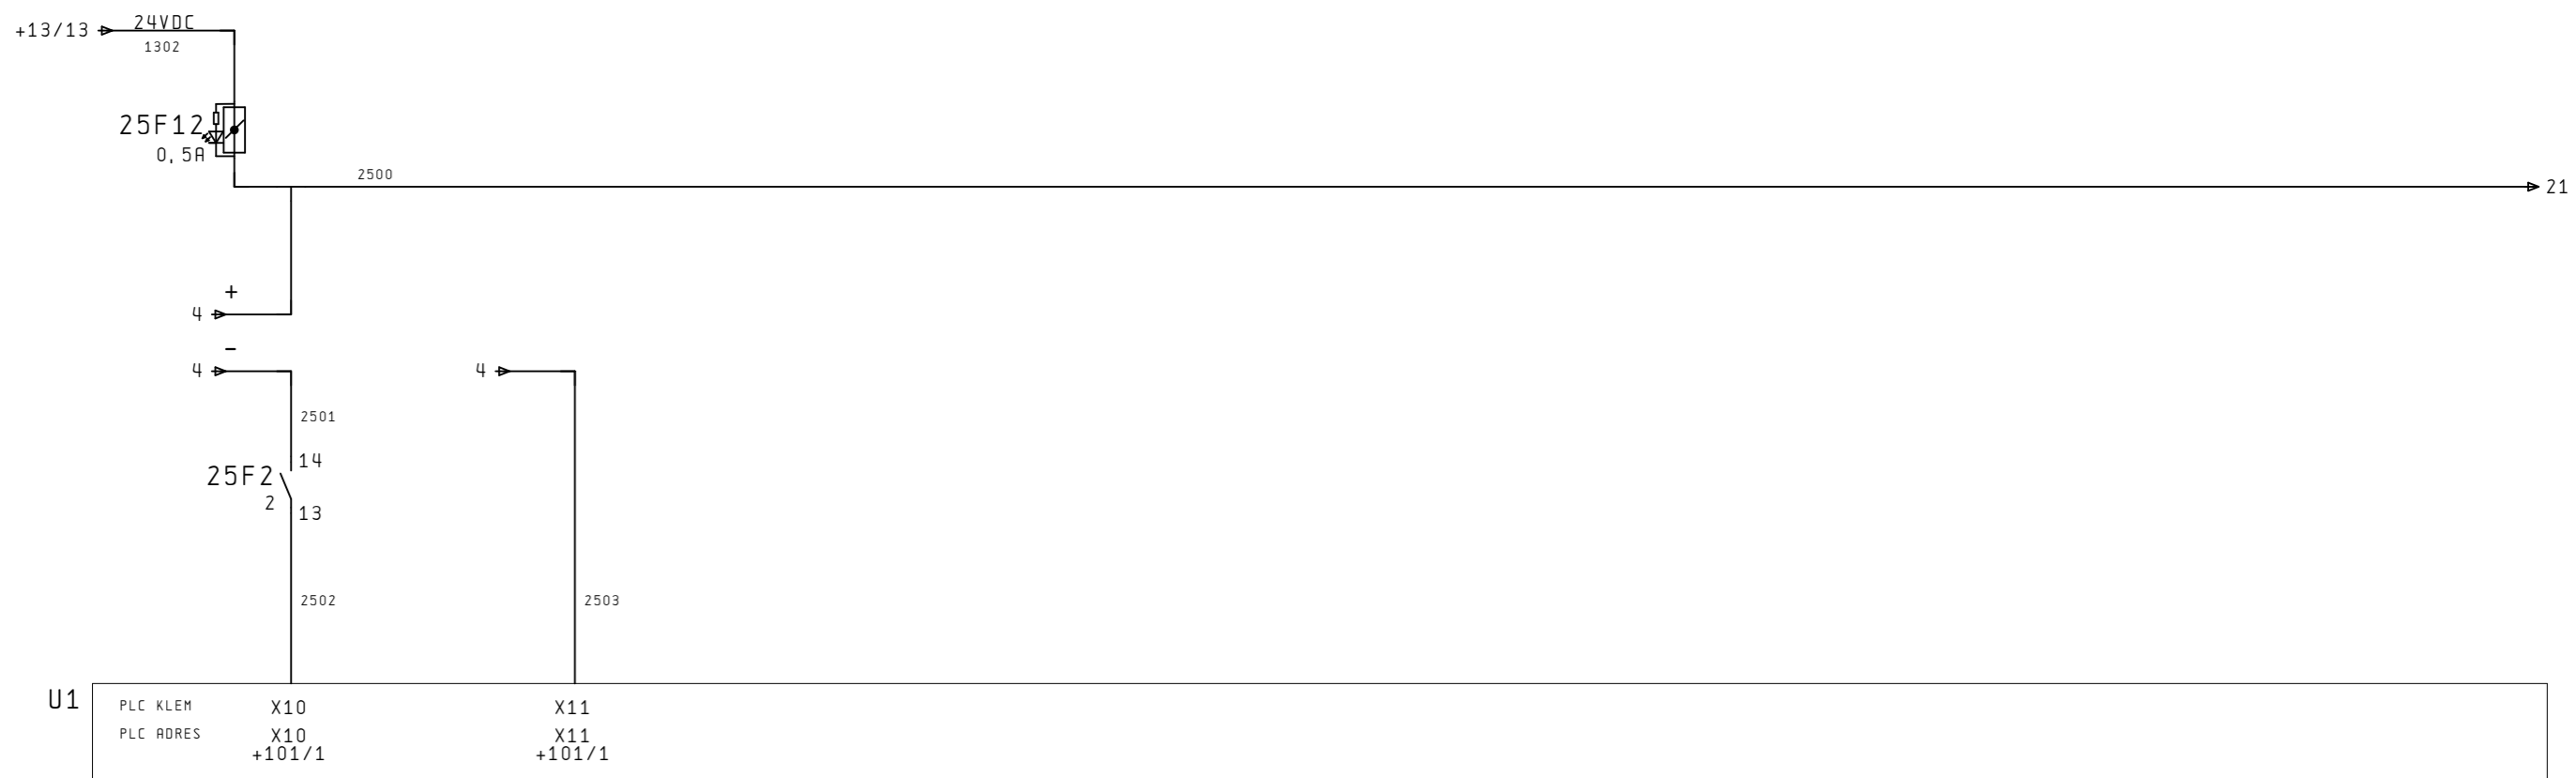

Gemeente Deventer
Afdeling gemeentewerken
Postbus 5000
7400 GC DEVENTER
TEL. +31 570 69 39 11
FAX +31 570 69 33 37
gemeente@deventer.nl

Project :
RG Moseik
W0402

Status :
REVISIE

Rannemer : Bepacom B.V.	
Projectnr: 863073	Bladversie : 1.3
Engineer : RAL	Acc. :
Datum : 08-08-2014	Blad : 2 van 3






Croon Elektrotechniek B.V.
Landdrostlaan 45
Postbus 20126
7302 HC APELDOORN
TEL. +31 55 539 09 00
FAX +31 55 539 09 99

Onderwerp:
DEBIETMETING
DIGITALE INGANGEN

Groep :
25

Wijz.		
Tekeningnr.: GDTN-W0402-01		Blad: 2

21	22	23	24	25	26	27	28	29	30
					PLC				
MEETWAARDE									
DEBIETMETING									

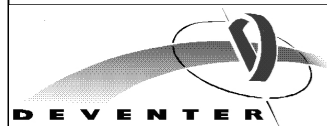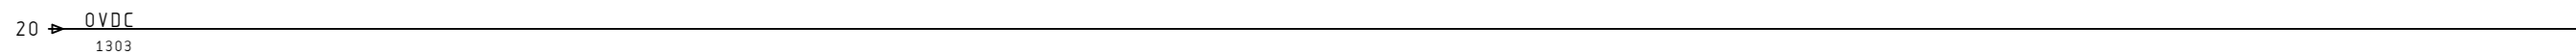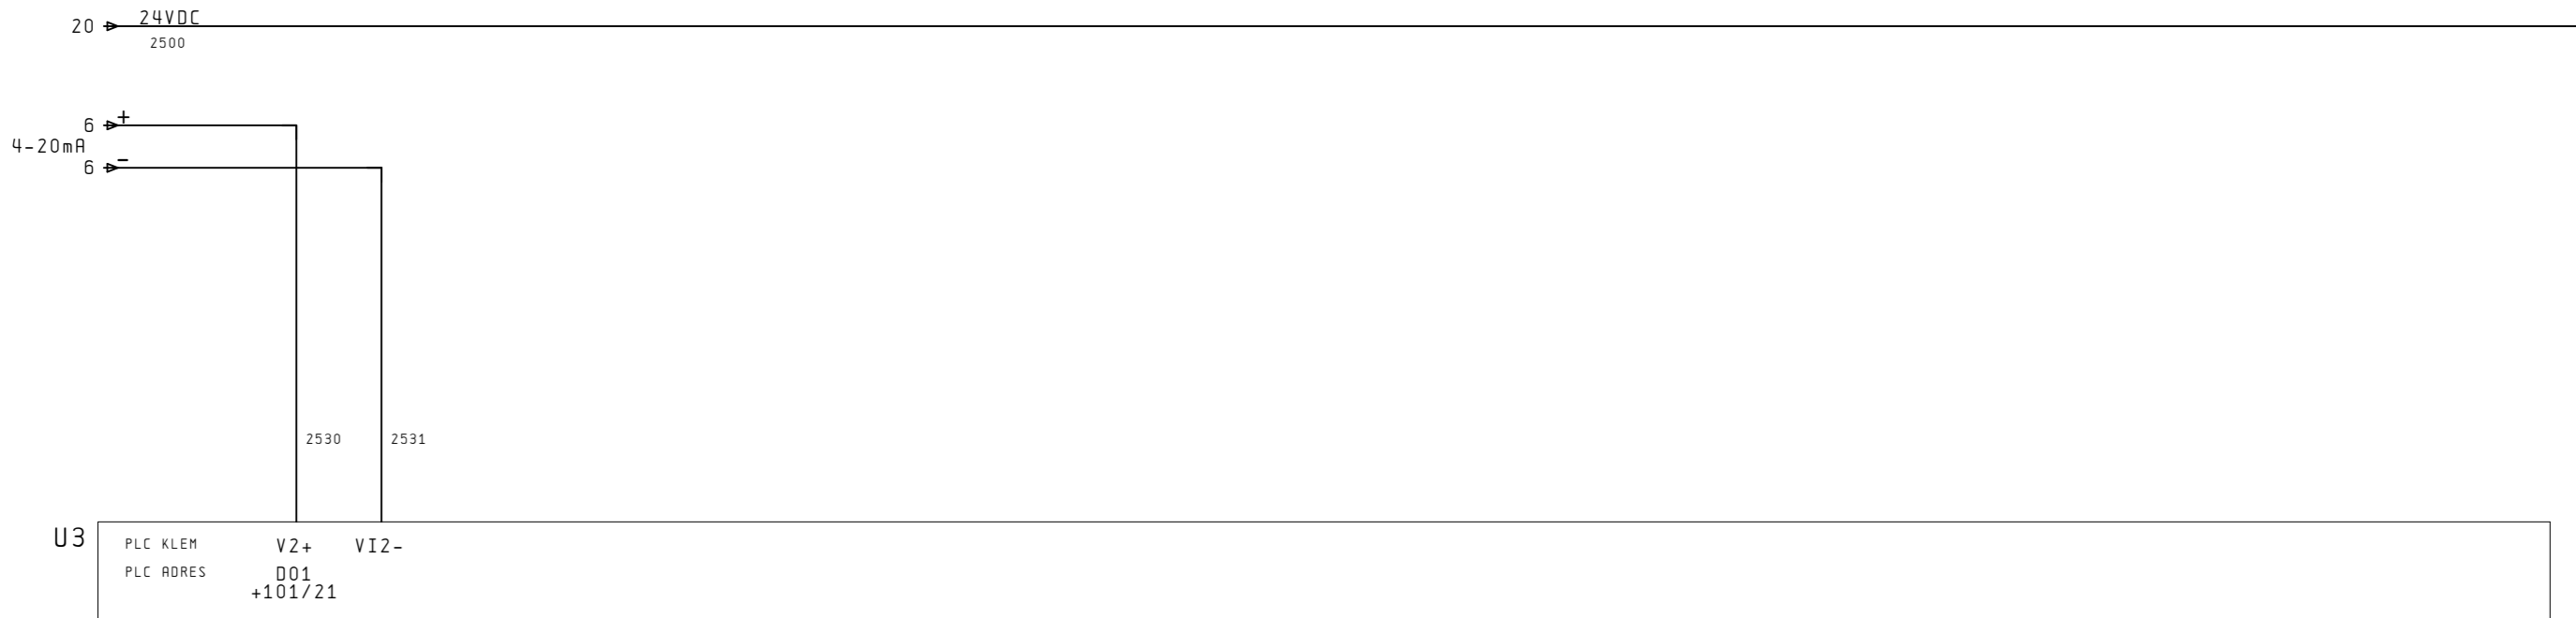

Gemeente Deventer
Afdeling gemeentewerken
Postbus 5000
7400 GC DEVENTER
TEL. +31 570 69 39 11
FAX +31 570 69 33 37
gemeente@deventer.nl

Project :
RG Moseik
W0402

Status :
REVISIE

Aannemer : Bepacom B.V.	
Projectnr: 863073	Bladversie : 1.3
Engineer : RAL	Acc. :
Datum : 08-08-2014	Blad : 3 van 3



Croon Elektrotechniek B.V.
Landdrostlaan 45
Postbus 20126
7302 HC APELDOORN
TEL. +31 55 539 09 00
FAX +31 55 539 09 99


Onderwerp:
DEBIETMETING
ANALOGUE INGANGEN

Groep :
25

Wijz.		
Tekeningnr.: GDTN-W0402-01		Blad: 3

HOOFDSTROOM

BEVEILIGING

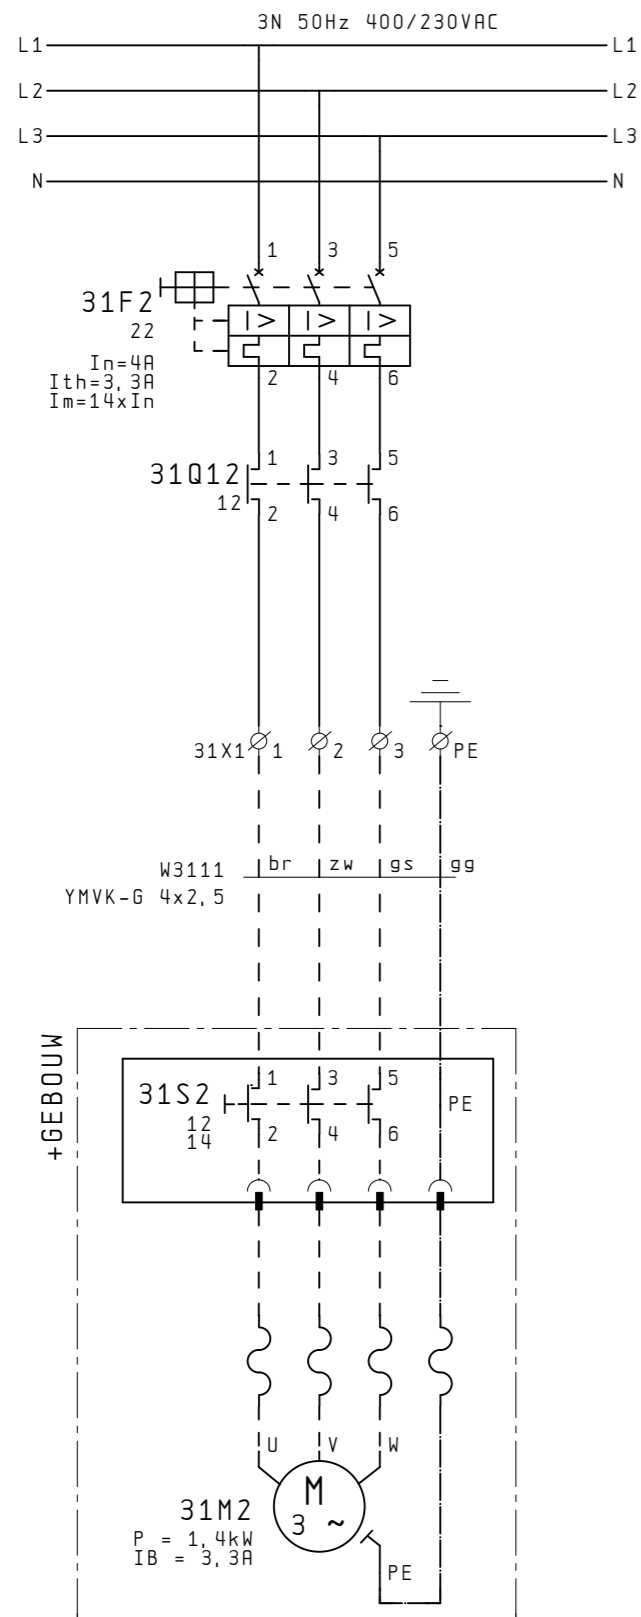

		31S2		
		STAND	0	A T
CONTACT	1-2		● — ●	
	3-4		● — ●	
	5-6		● — ●	
	7-8		●	●
11-12				●

In 0-stand hangslotvergrendelbaar

DEVENTER
Gemeente Deventer
Afdeling gemeentewerken
Postbus 5000
7400 GC DEVENTER
TEL. +31 570 69 39 11
FAX +31 570 69 33 37
gemeente@deventer.nl

Project :
**RG Moseik
W0402**

Status :
REVISIE

Rannemer : Bepacom B.V.
Projectnr: 863073 Bladversie : 1.3
Engineer : RAL Acc. :
Datum : 08-08-2014 Blad : 1 van 3

croon
TBI techniek
Croon Elektrotechniek B.V.
Landdrostlaan 45
Postbus 20126
7302 HC APELDOORN
TEL. +31 55 539 09 00
FAX +31 55 539 09 99


Onderwerp:
**LENSPOMP
HOOFDSTROOM**

Groep :
31

Wijz. :
Tekeningnr.: GDTN-W0402-01 Blad: 1

STUURSTROOM

VOEDING	AANSTURING	AANSTURING WATER-OP-VLOER	AANSTURING HAND		WATER-OP-VLOER	POMP IN/UIT		WATER-OP-VLOER	
---------	------------	------------------------------	--------------------	--	----------------	-------------	--	----------------	--

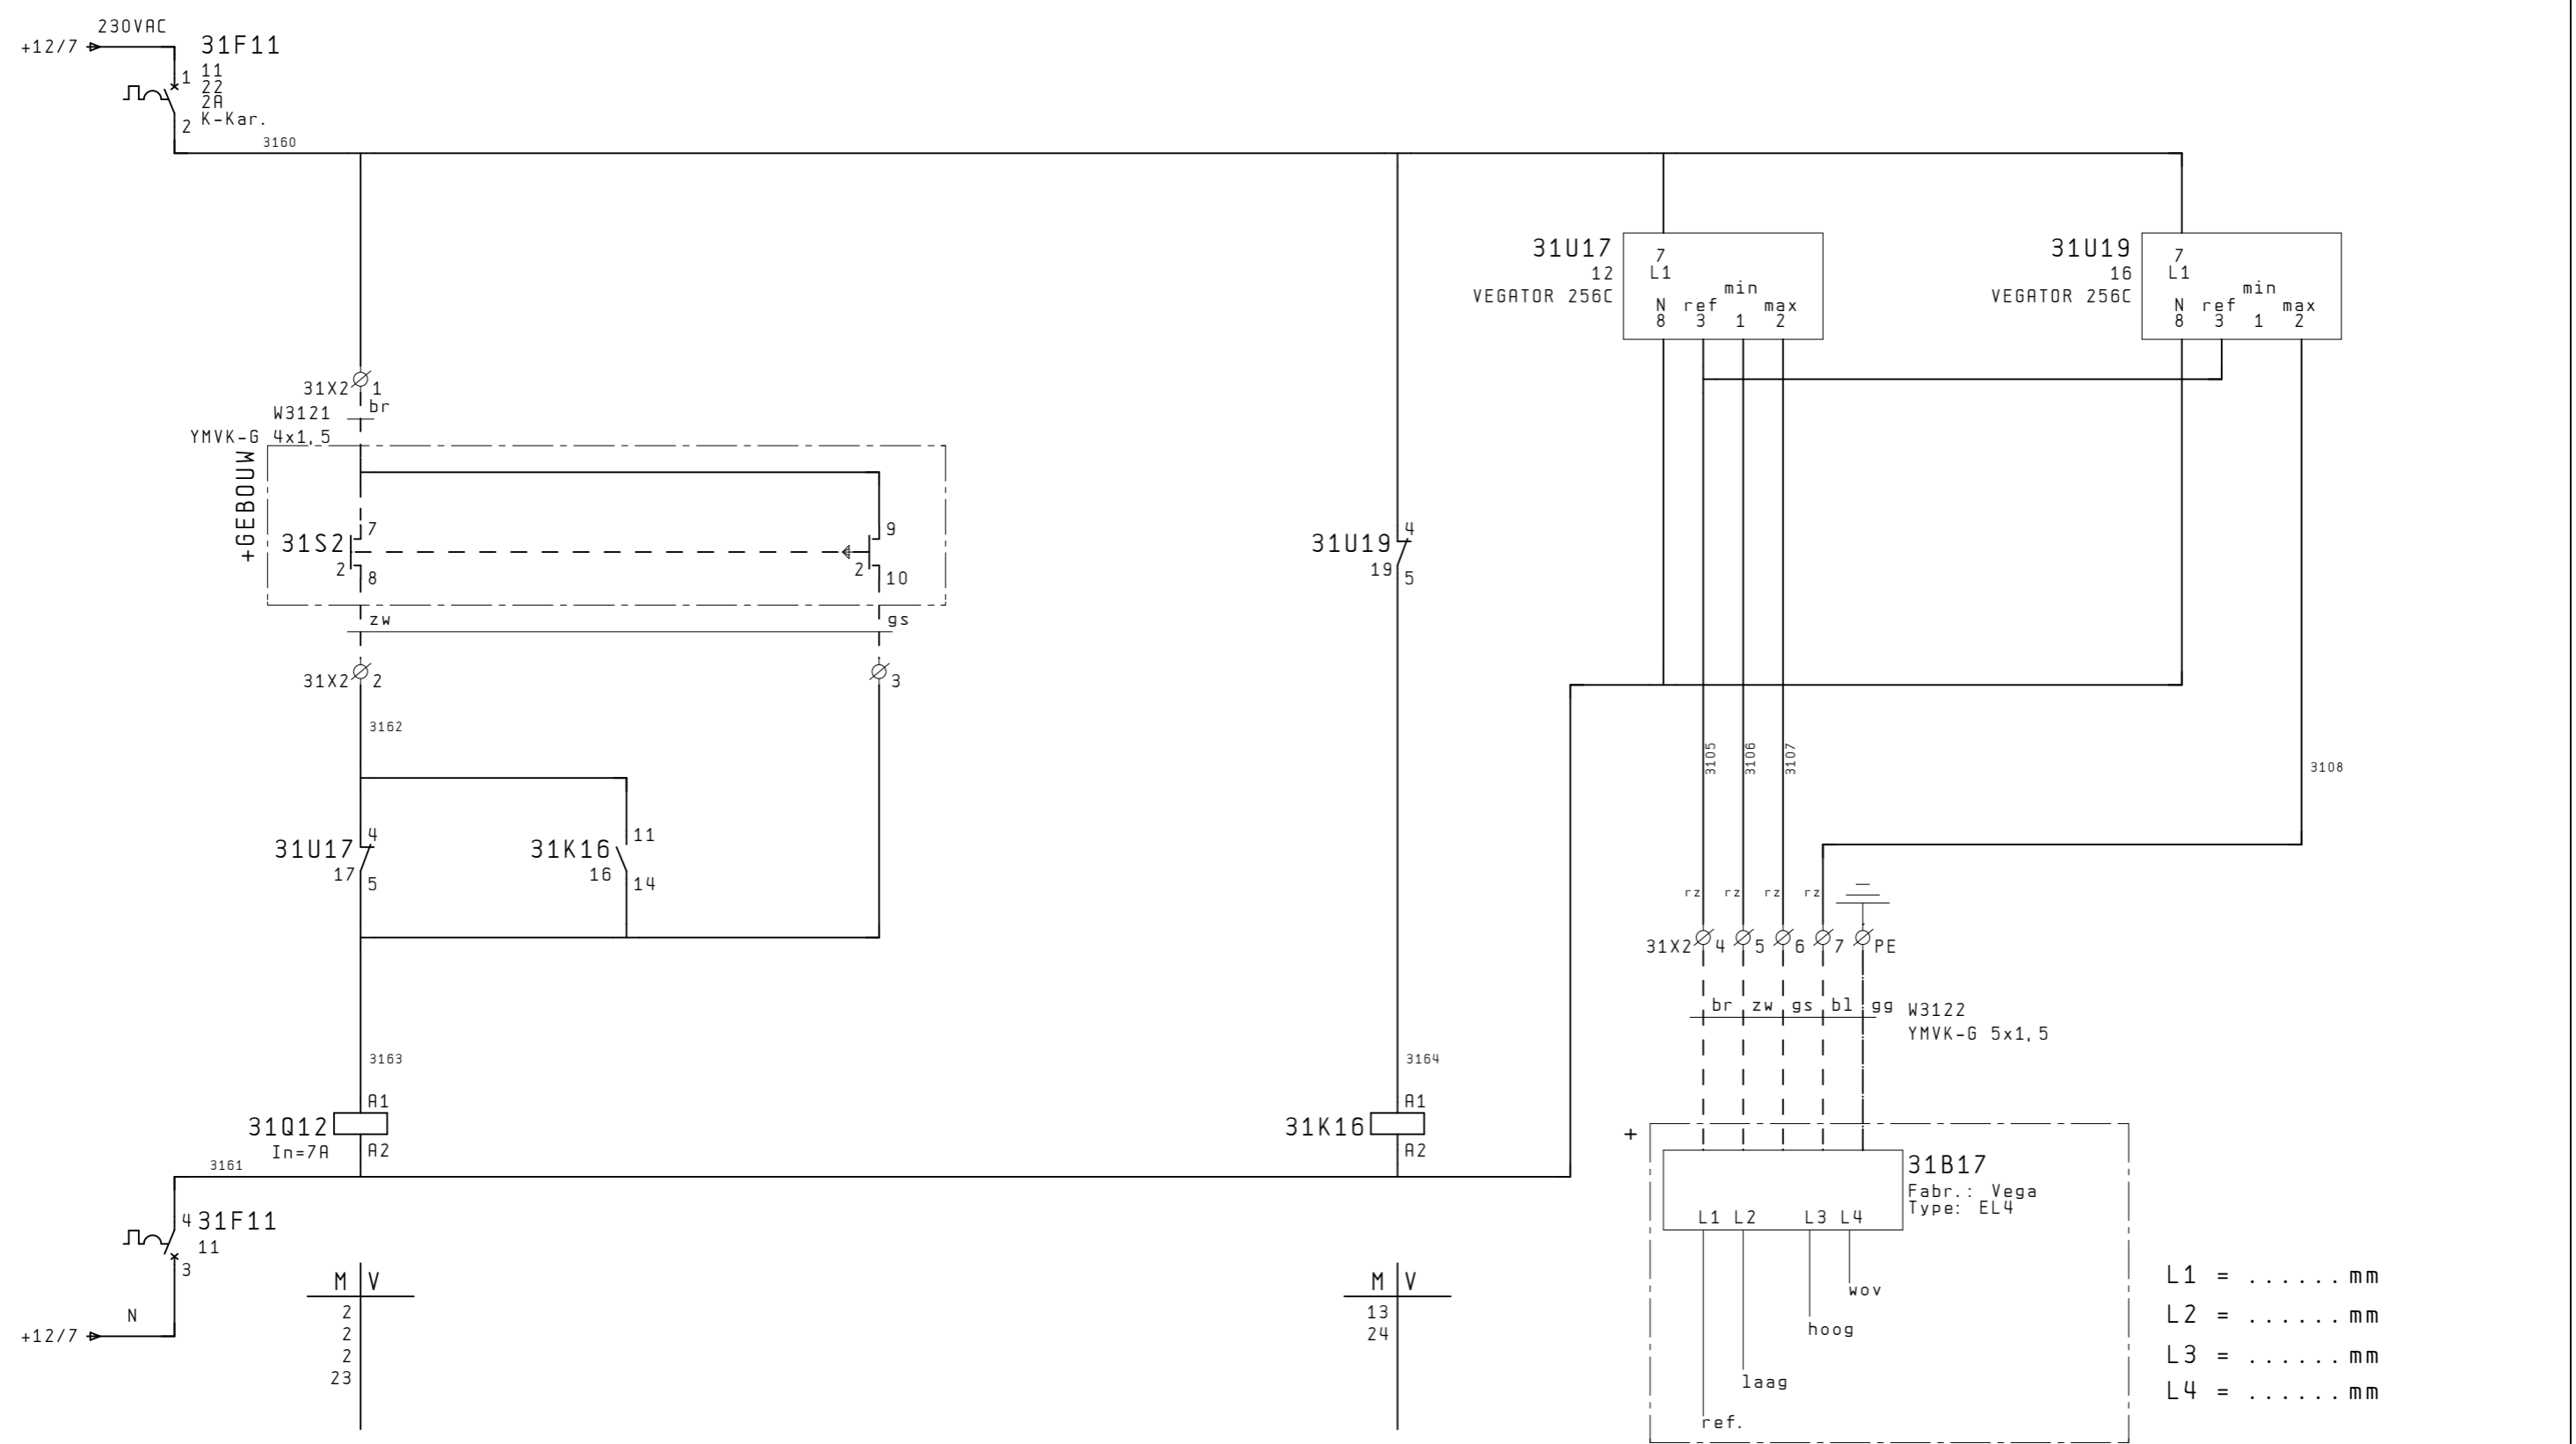

M	V
2	2
2	2
2	23

M	V
13	24

- L1 = mm
- L2 = mm
- L3 = mm
- L4 = mm

DEVENTER
 Gemeente Deventer
 Afdeling gemeentewerken
 Postbus 5000
 7400 GC DEVENTER
 TEL. +31 570 69 39 11
 FAX +31 570 69 33 37
 gemeente@deventer.nl

Project :
**RG Moseik
 W0402**

Status :
REVISIE

Aannemer : Bepacom B.V.
 Projectnr: 863073 Bladversie : 1.3
 Engineer : RAL Acc. :
 Datum : 08-08-2014 Blad : 2 van 3


croon
TBI techniek
 Croon Elektrotechniek B.V.
 Landdrostlaan 45
 Postbus 20126
 7302 HC APELDOORN
 TEL. +31 55 539 09 00
 FAX +31 55 539 09 99

Onderwerp:
**LENSPOMP
 STUURSTROOM**


Groep :
31

Tekeningnr.: Blad:
GDTN-W0402-01 2

21	22	23	24	25	26	27	28	29	30
PLC									
	STUURSTROOM LENSPOMP	INBEDRIJF LENSPOMP	WATER-OP-VLOER LENSPOMP						

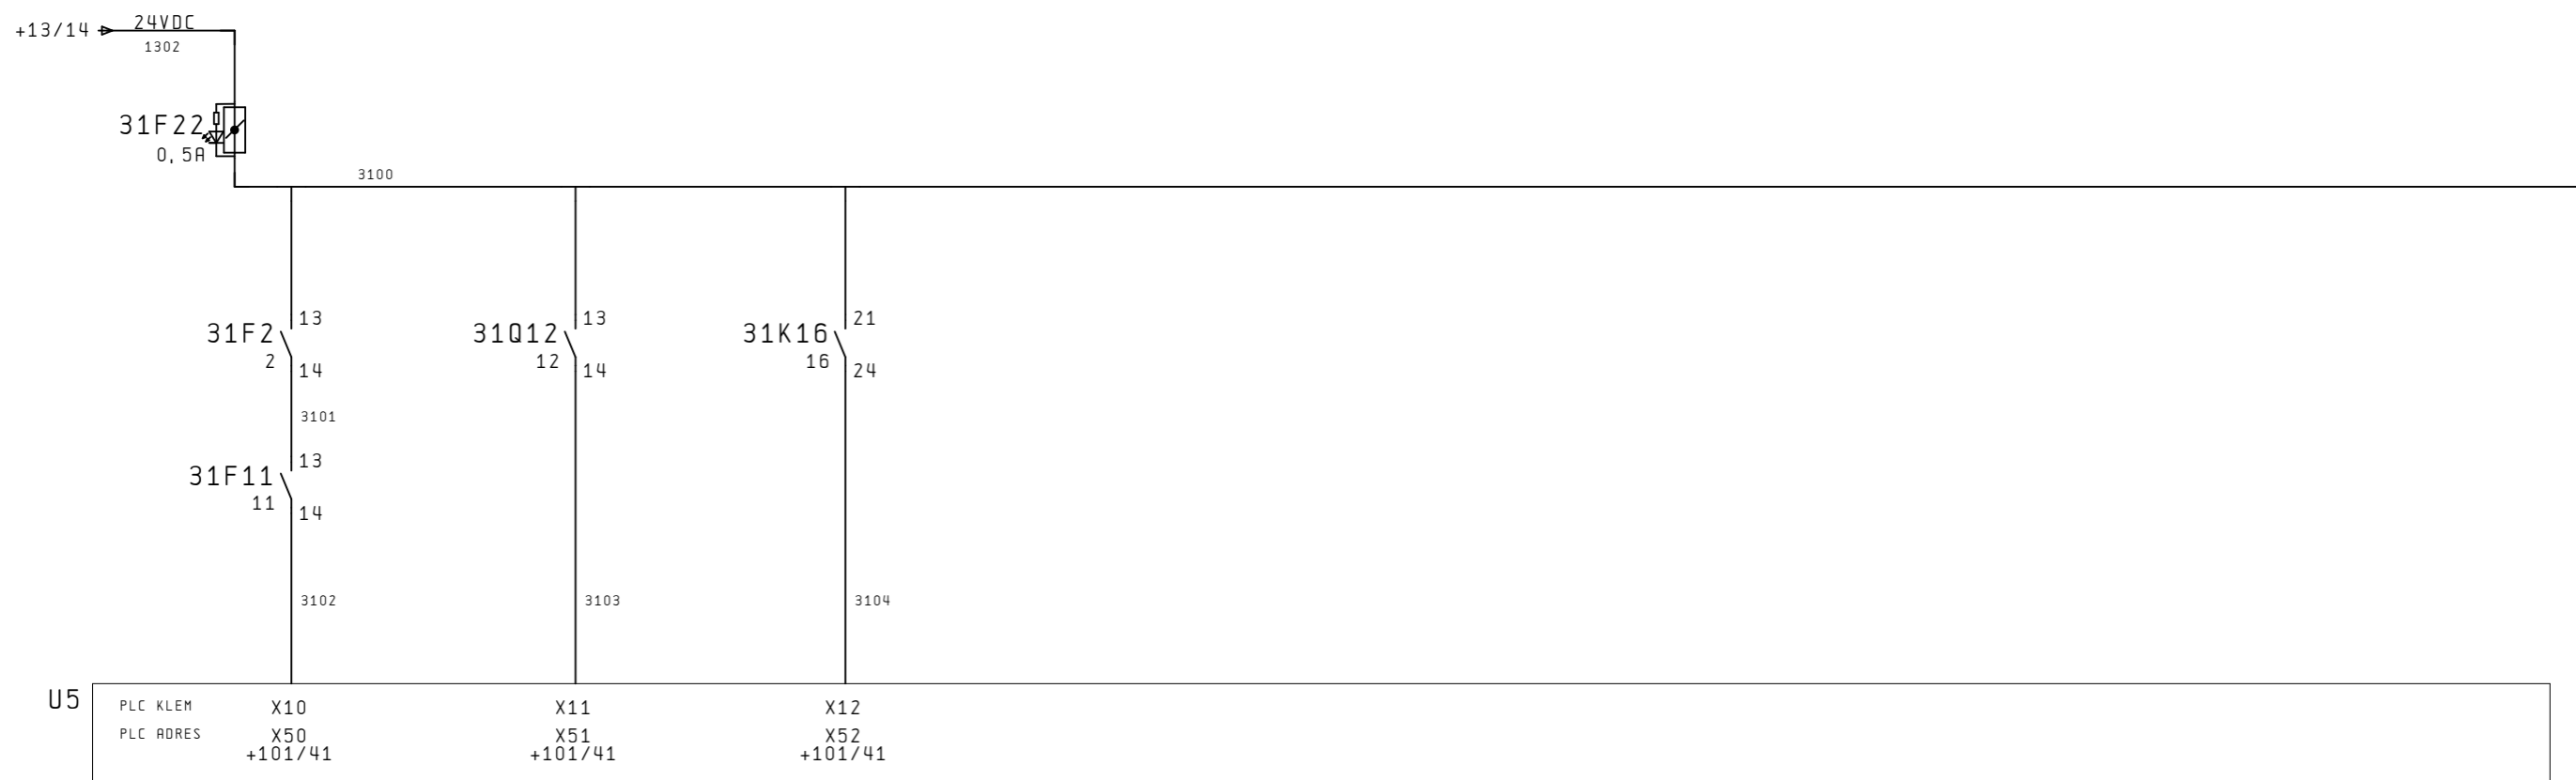

+13/14 → 0VDC
1303

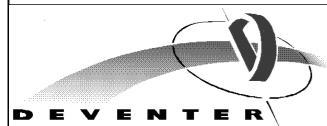

Gemeente Deventer
Afdeling gemeentewerken
Postbus 5000
7400 GC DEVENTER
TEL. +31 570 69 39 11
FAX +31 570 69 33 37
gemeente@deventer.nl

Project :
**RG Moseik
W0402**

Status :
REVISIE

Aannemer : Bepacom B.V.	
Projectnr: 863073	Bladversie : 1.3
Engineer : RAL	Acc. :
Datum : 08-08-2014	Blad : 3 van 3



Croon Elektrotechniek B.V.
Landdrostlaan 45
Postbus 20126
7302 HC APELDOORN
TEL. +31 55 539 09 00
FAX +31 55 539 09 99



Onderwerp:
**LENSPOMP
DIGITALE INGANGEN**

Groep :
31

Wijz.		
Tekeningnr. : GDTN-W0402-01		Blad: 3

HOOFDSTROOM

BEVEILIGING

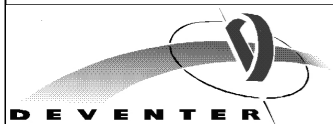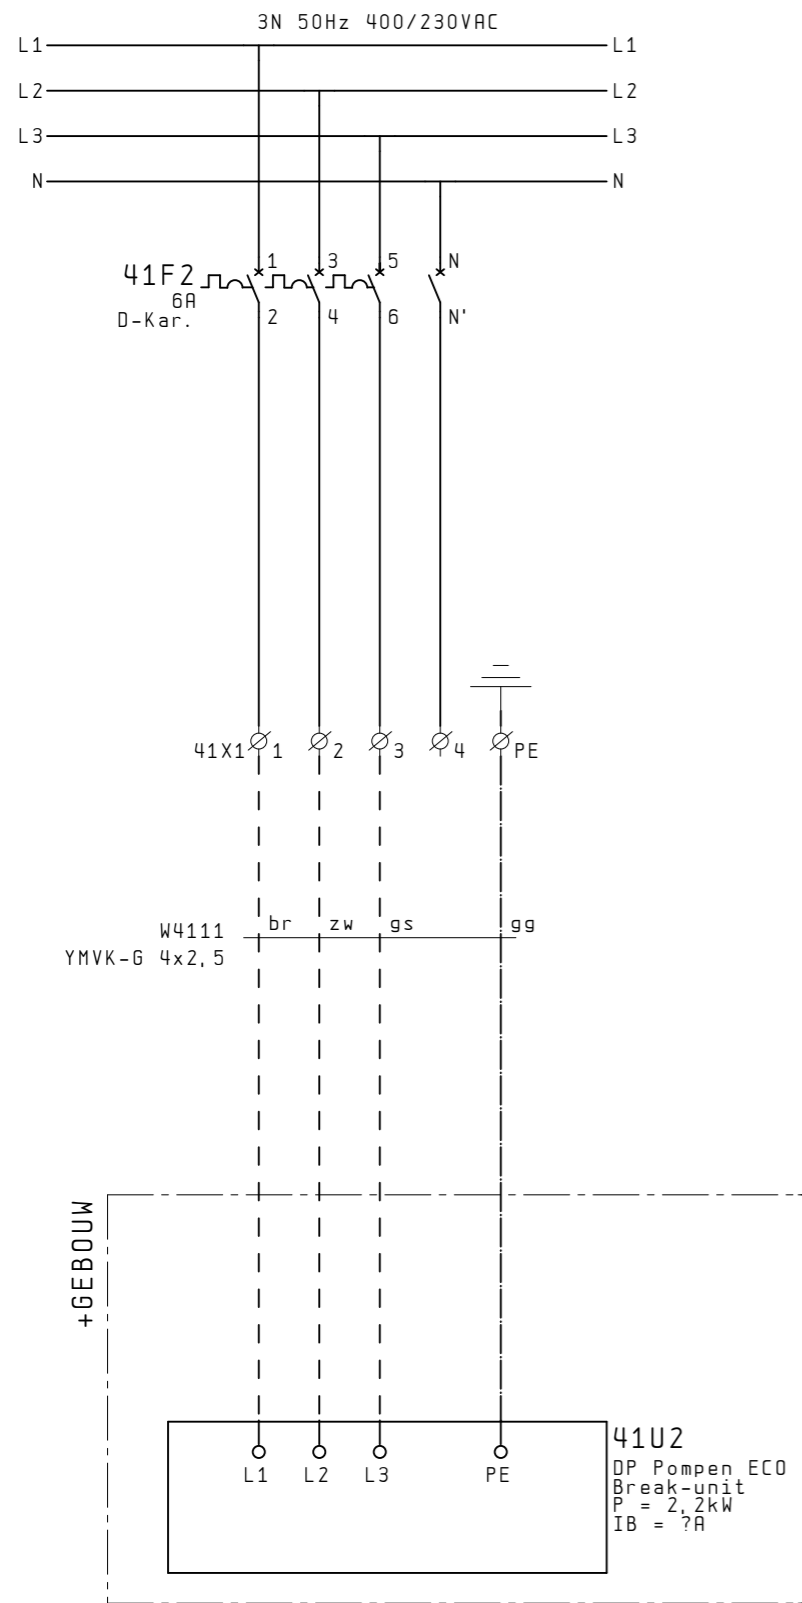

Gemeente Deventer
 Afdeling gemeentewerken
 Postbus 5000
 7400 GC DEVENTER
 TEL. +31 570 69 39 11
 FAX +31 570 69 33 37
 gemeente@deventer.nl

Project :
RG Moseik
W0402

Status :
REVISIE

Aannemer : Bepacom B.V.	
Projectnr: 863073	Bladversie : 1.3
Engineer : RAL	Acc. :
Datum : 08-08-2014	Blad : 1 van 2





Croon Elektrotechniek B.V.
 Landdrostlaan 45
 Postbus 20126
 7302 HC APELDOORN
 TEL. +31 55 539 09 00
 FAX +31 55 539 09 99

Onderwerp:
BREAKUNIT
HOOFDSTROOM

Groep :
41

Tekeningnr.:	Blad:
GDTN-W0402-01	1

11	12	13	14	15	16	17	18	19	20
PLC									
STUURSTROOM									
BREAK-UNIT									

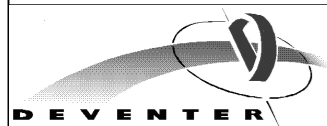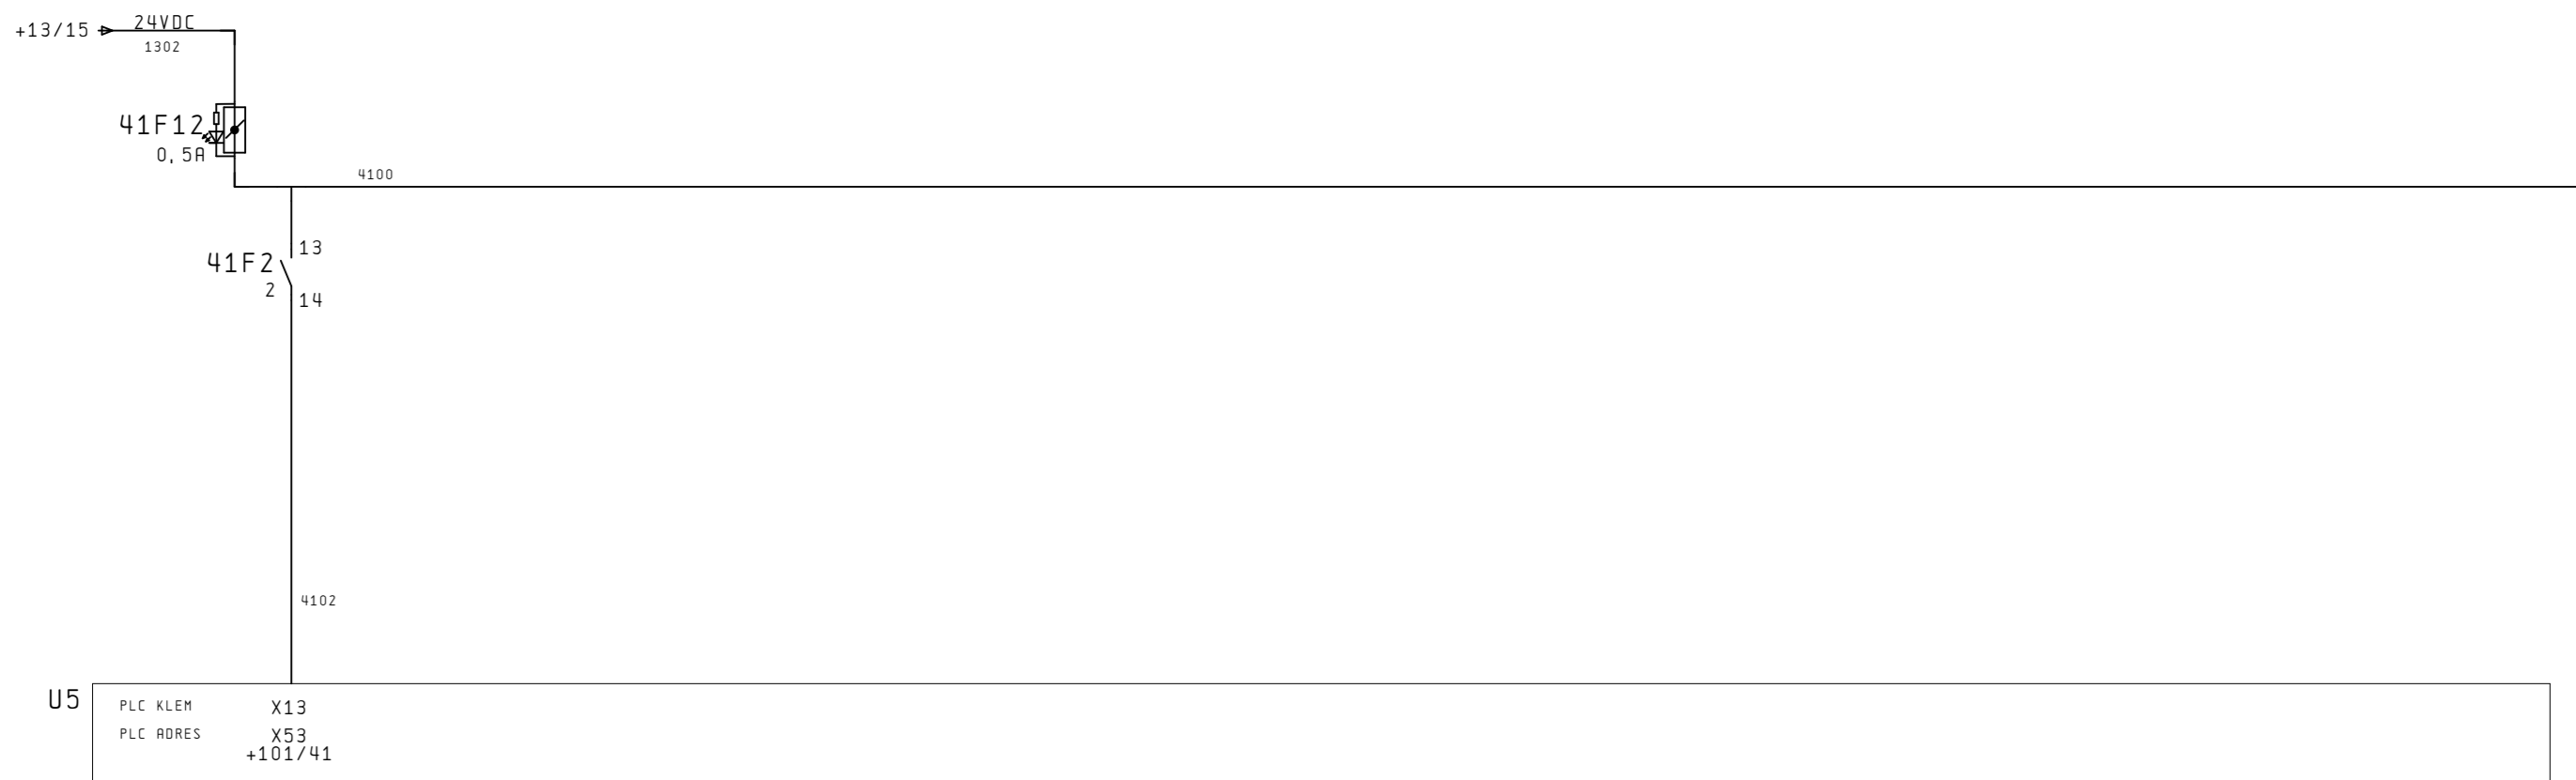

Gemeente Deventer
 Afdeling gemeentewerken
 Postbus 5000
 7400 GC DEVENTER
 TEL. +31 570 69 39 11
 FAX +31 570 69 33 37
 gemeente@deventer.nl

Project :
RG Moseik
W0402

Status :
REVISIE

Rannemer : Bepacom B.V.	
Projectnr: 863073	Bladversie : 1.3
Engineer : RAL	Acc. :
Datum : 08-08-2014	Blad : 2 van 2



Croon Elektrotechniek B.V.
 Landdrostlaan 45
 Postbus 20126
 7302 HC APELDOORN
 TEL. +31 55 539 09 00
 FAX +31 55 539 09 99


Onderwerp:
BREAKUNIT
DIGITALE INGANGEN

Groep :
41

Wijz.			
Tekeningnr. : GDTN-W0402-01		Blad: 2	

HOOFDSTROOM

VENTILATOR VERWARMING VERWARMING

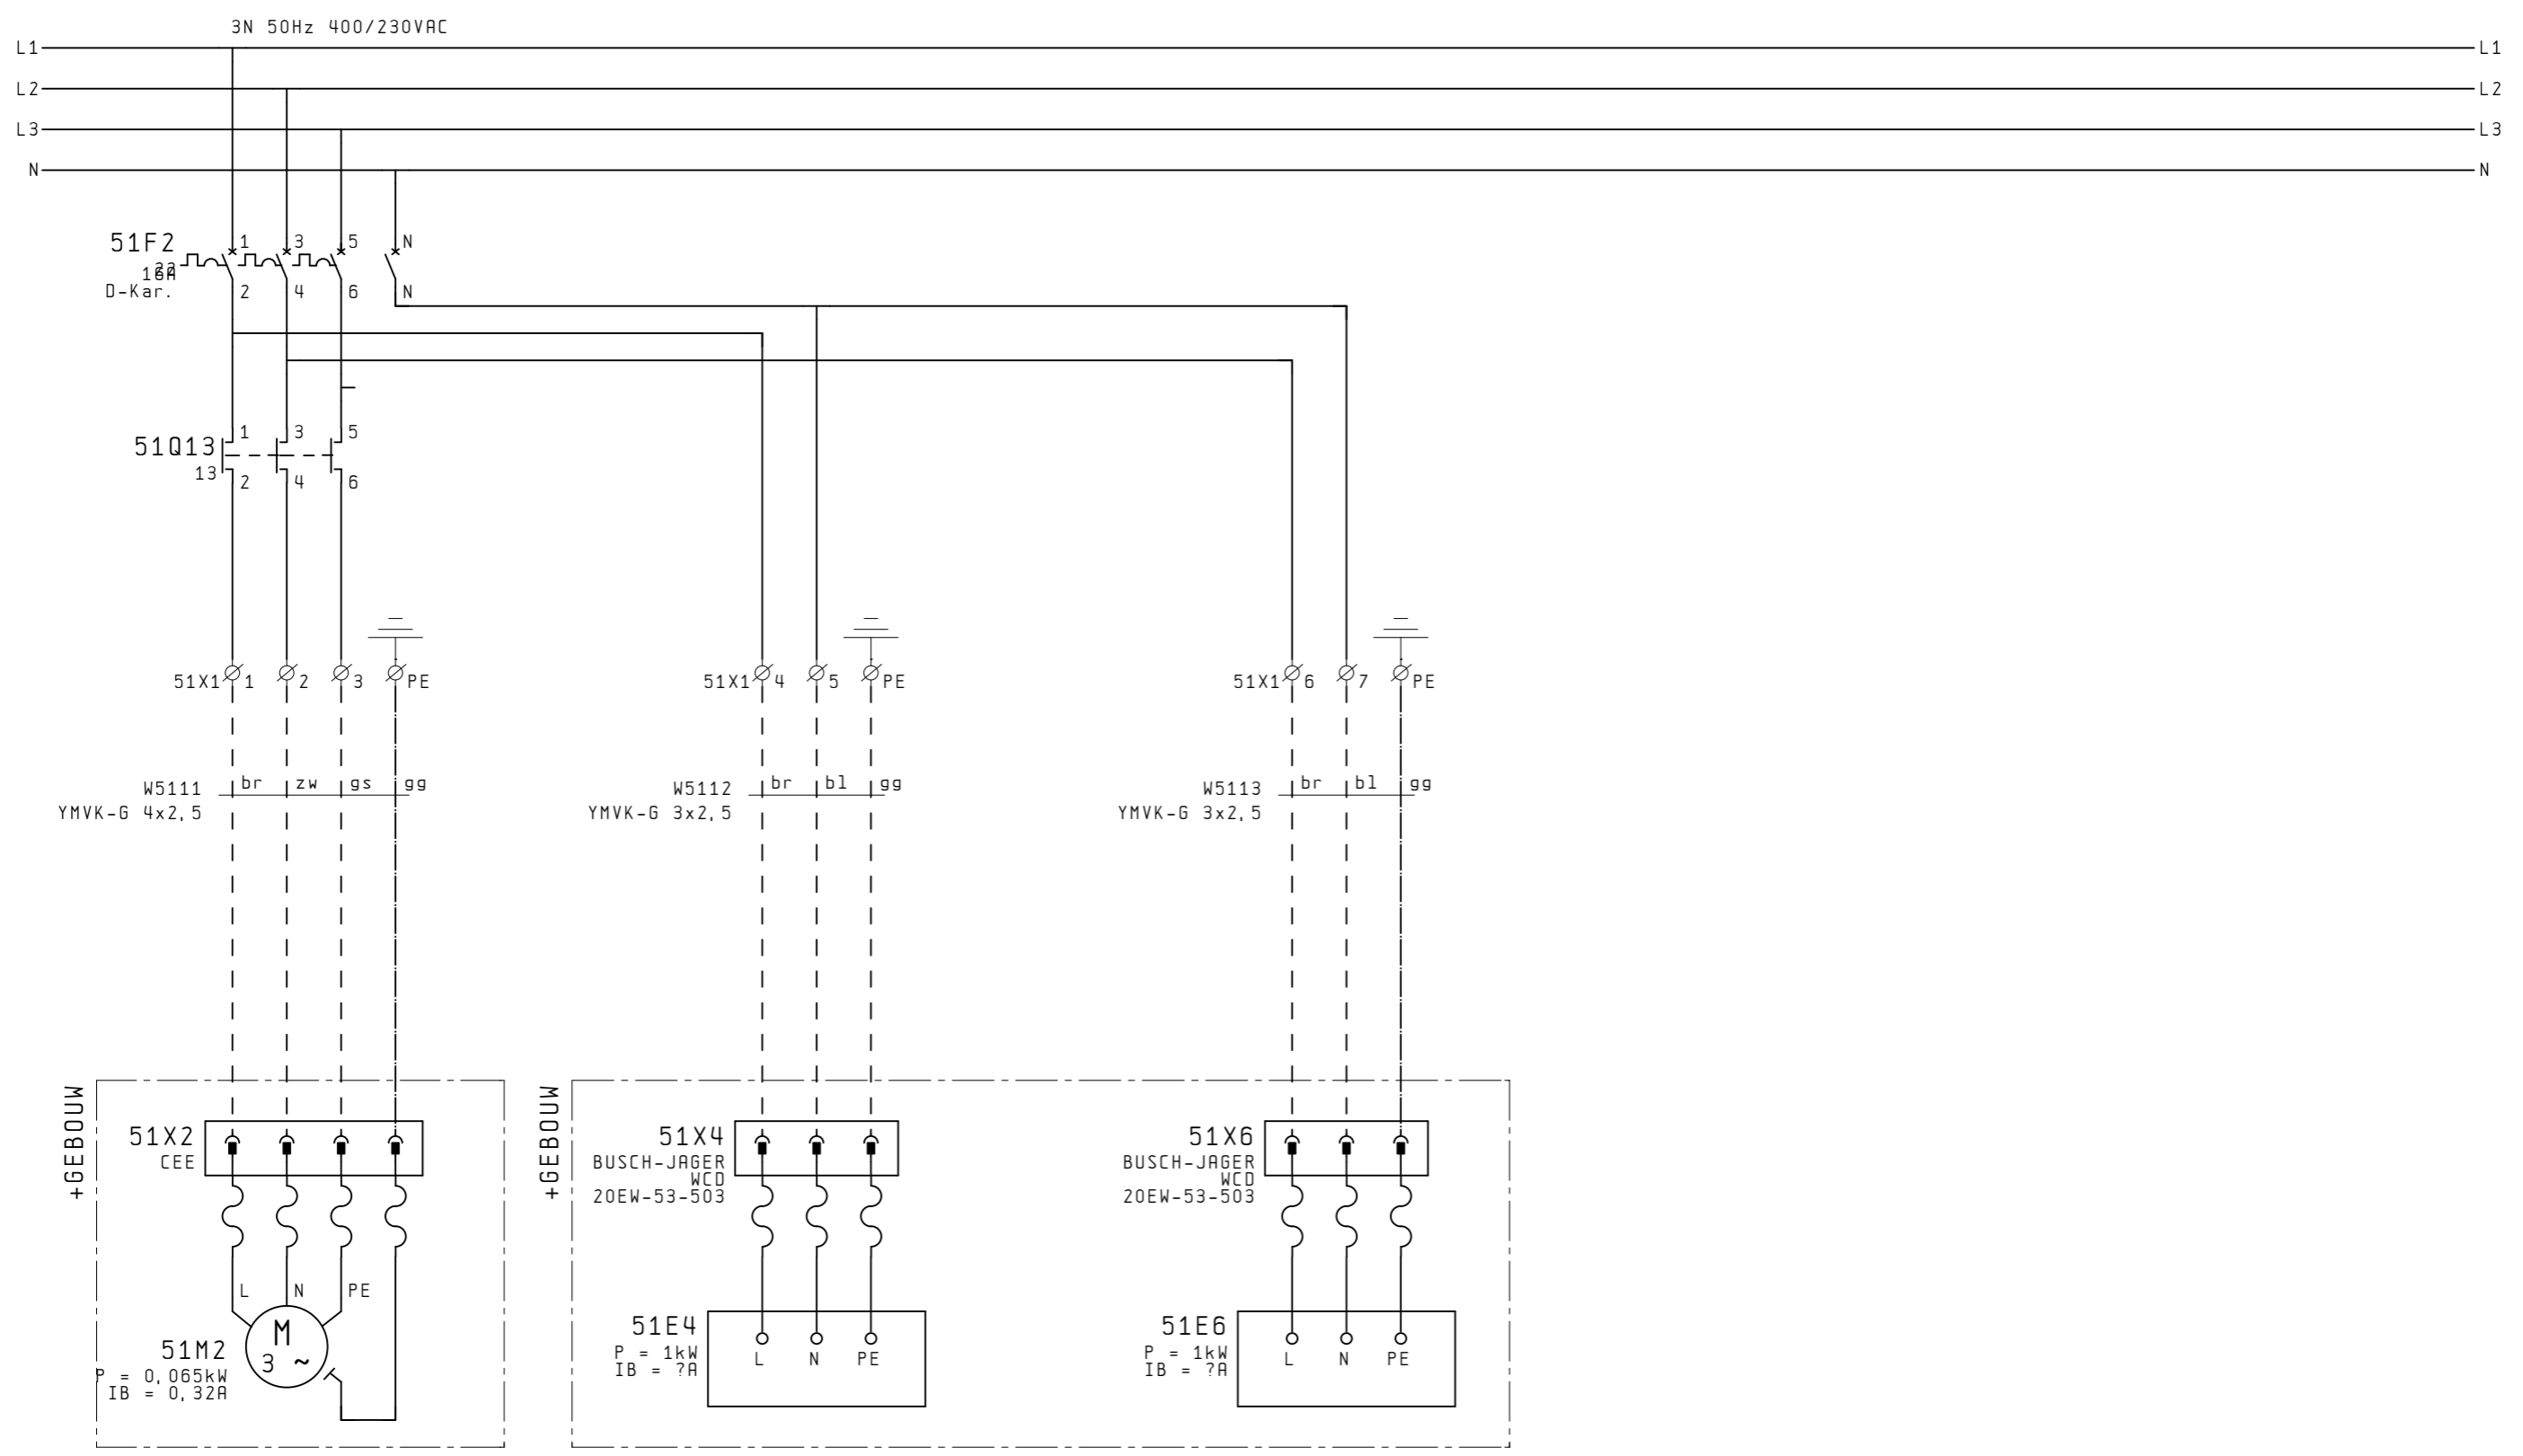

DEVENTER
 Gemeente Deventer
 Afdeling gemeentewerken
 Postbus 5000
 7400 GC DEVENTER
 TEL. +31 570 69 39 11
 FAX +31 570 69 33 37
 gemeente@deventer.nl

croon TBI techniek
 Croon Elektrotechniek B.V.
 Landdrostlaan 45
 Postbus 20126
 7302 HC APELDOORN
 TEL. +31 55 539 09 00
 FAX +31 55 539 09 99

Project :
**RG Moseik
 W0402**

Onderwerp:
**RUIMTECONDITIONERING
 HOOFDSTROOM**

Status :
REVISIE

Groep :
51

Rannemer : Bepacom B.V.

Projectnr: 863073 Bladversie : 1.3

Engineer : RAL Acc. :


Datum : 08-08-2014 Blad : 1 van 3

Wijz. : Tekeningsnr. : Blad:

GDTN-W0402-01 1

STUURSTROOM

VOEDING	THERMOSTAAT/ HYGROSTAAT	AANSTURING	THERMOSTAAT BEVRIEZINGSGEVAAR						
---------	----------------------------	------------	----------------------------------	--	--	--	--	--	--

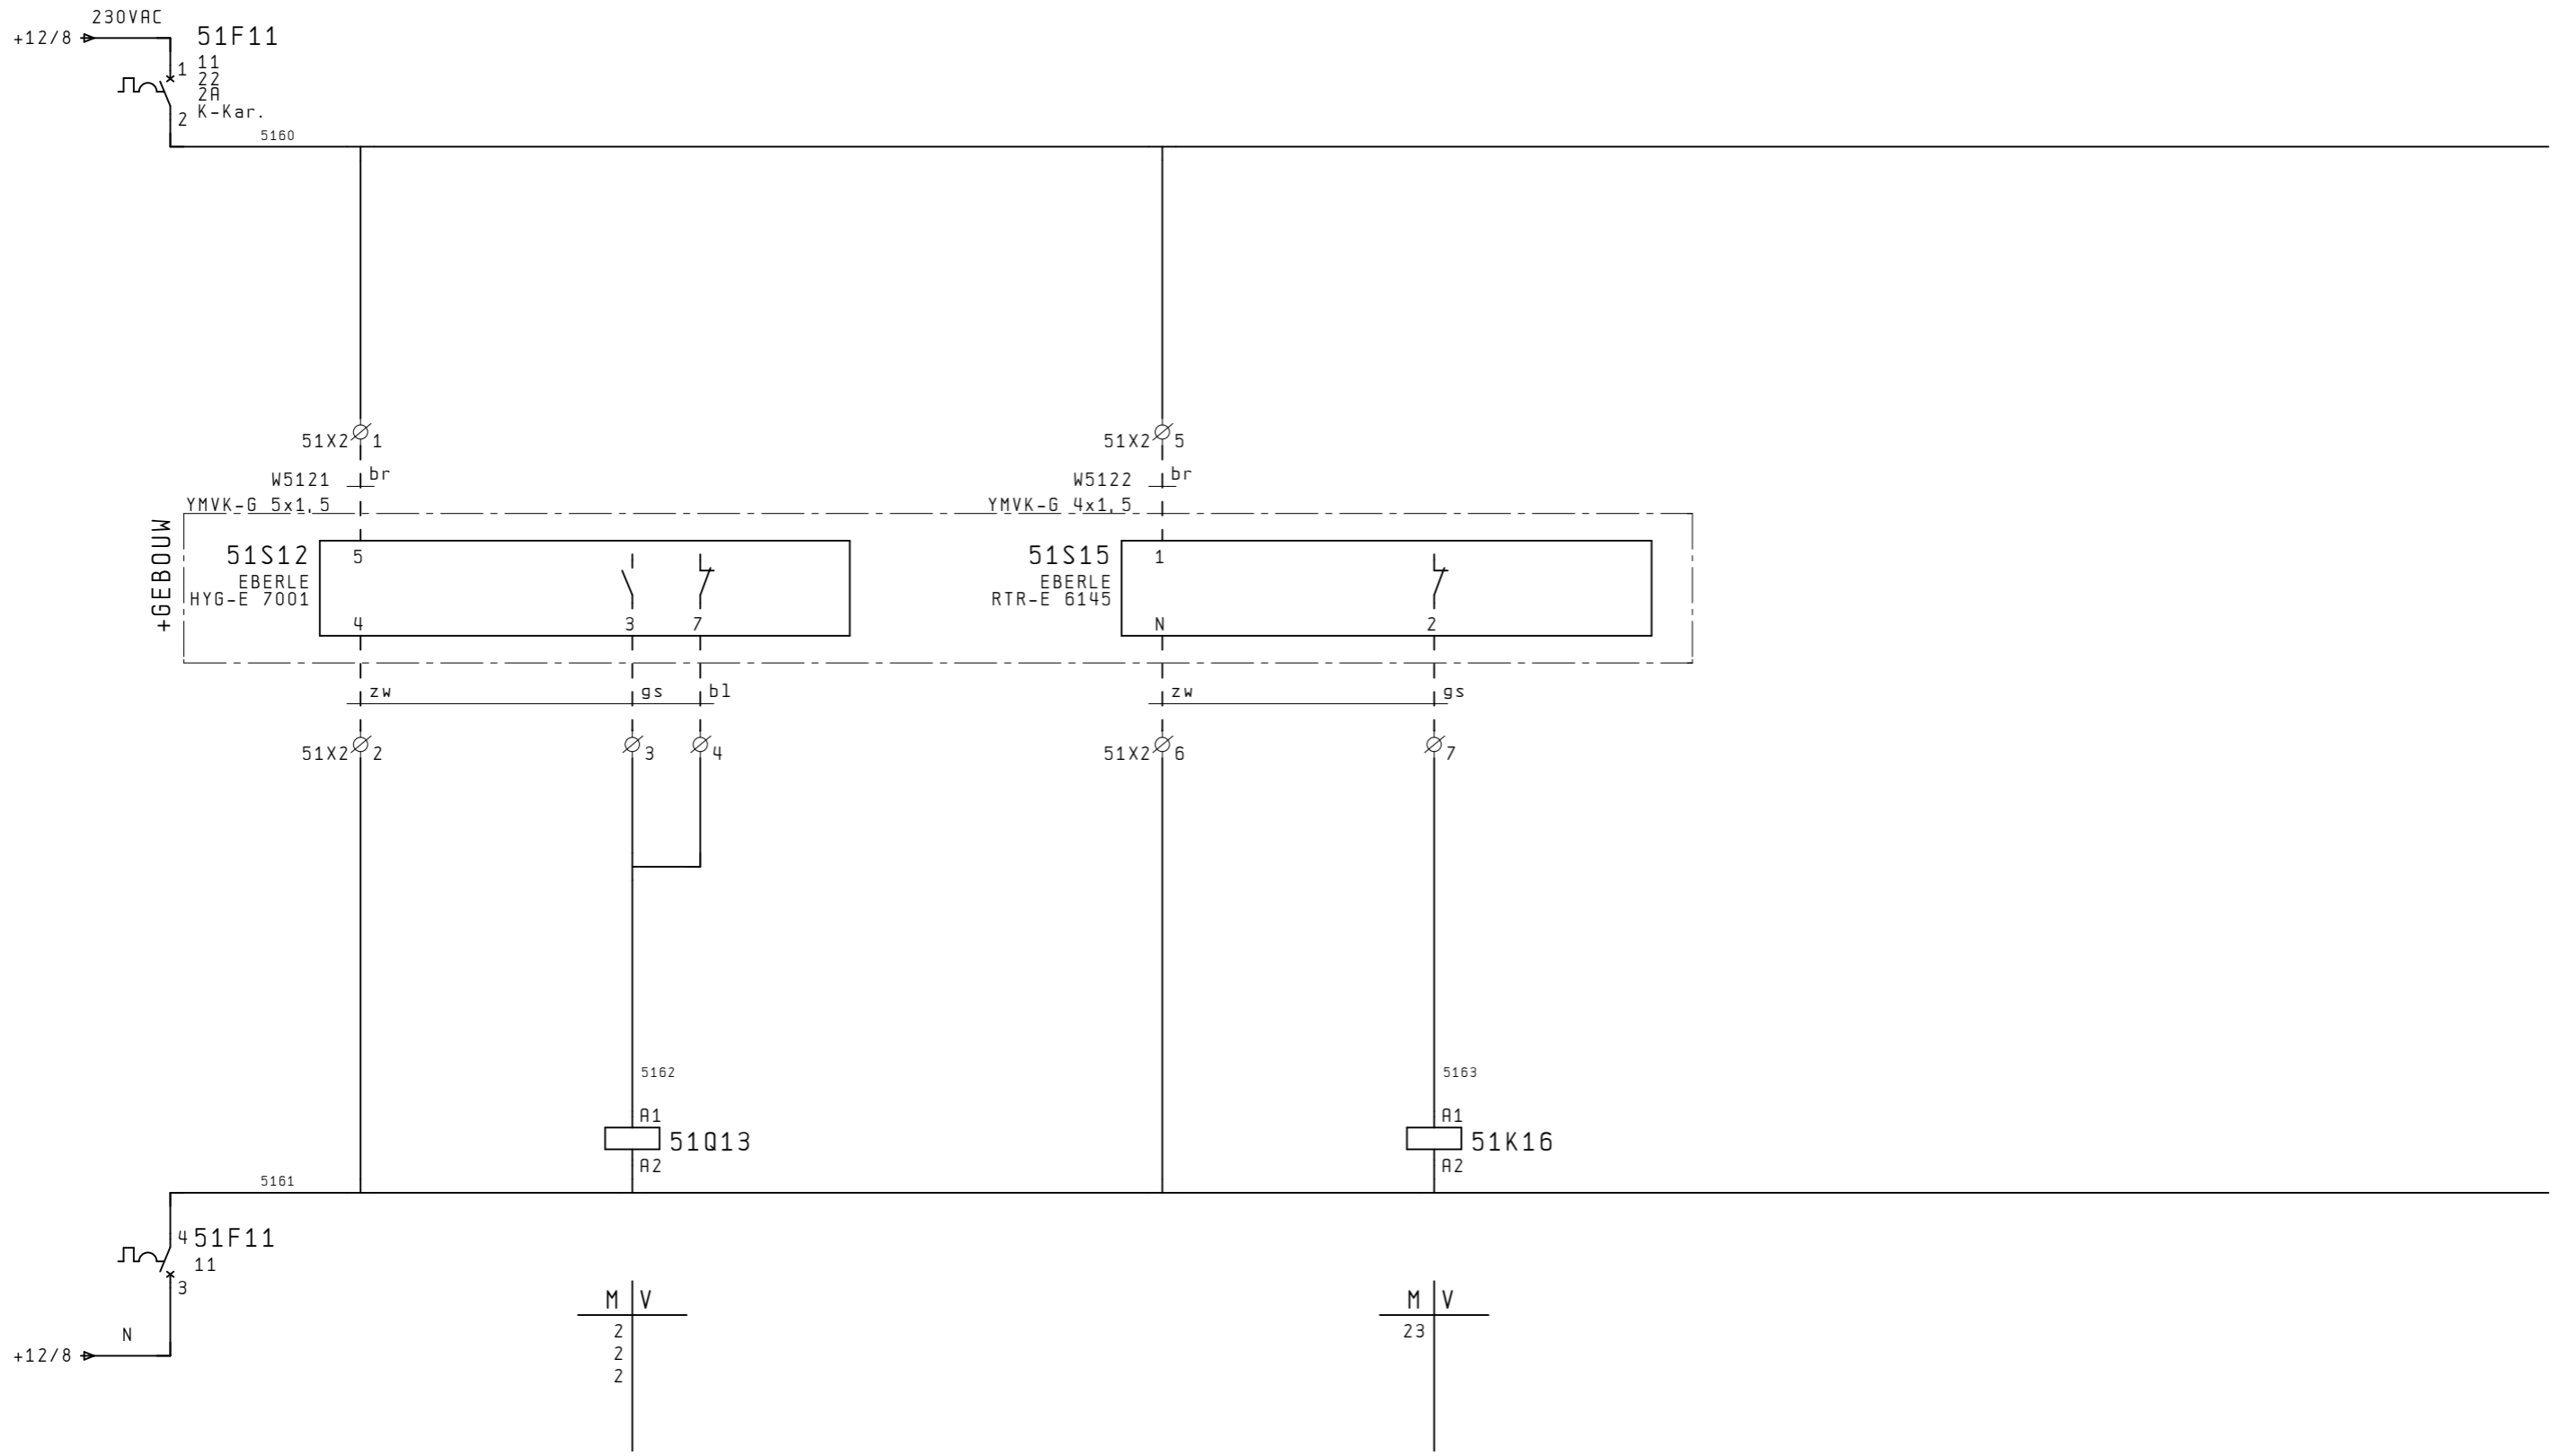

Gemeente Deventer
Afdeling gemeentewerken
Postbus 5000
7400 GC DEVENTER
TEL. +31 570 69 39 11
FAX +31 570 69 33 37
gemeente@deventer.nl

Project :
**RG Moseik
W0402**

Status :
REVISIE

Aannemer : Bepacom B.V.	
Projectnr: 863073	Bladversie : 1.3
Engineer : RAL	Acc. :
Datum : 08-08-2014	Blad : 2 van 3






Croon Elektrotechniek B.V.
Landdrostlaan 45
Postbus 20126
7302 HC APELDOORN
TEL. +31 55 539 09 00
FAX +31 55 539 09 99

Onderwerp:
**RUIMTECONDITIONERING
STUURSTROOM**

Groep :
51

Tekeningnr. : GDTN-W0402-01		Blad: 2
-----------------------------	--	---------

21	22	23	24	25	26	27	28	29	30
PLC									
STUURSTROOM		BEVRIEZINGS GEVAAR							

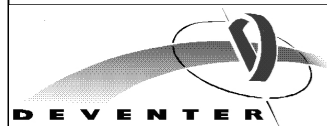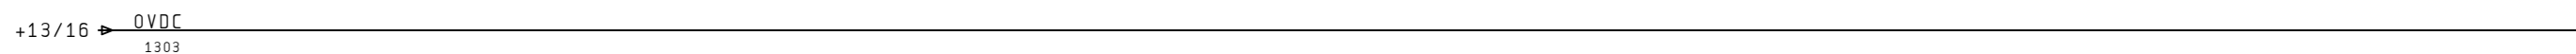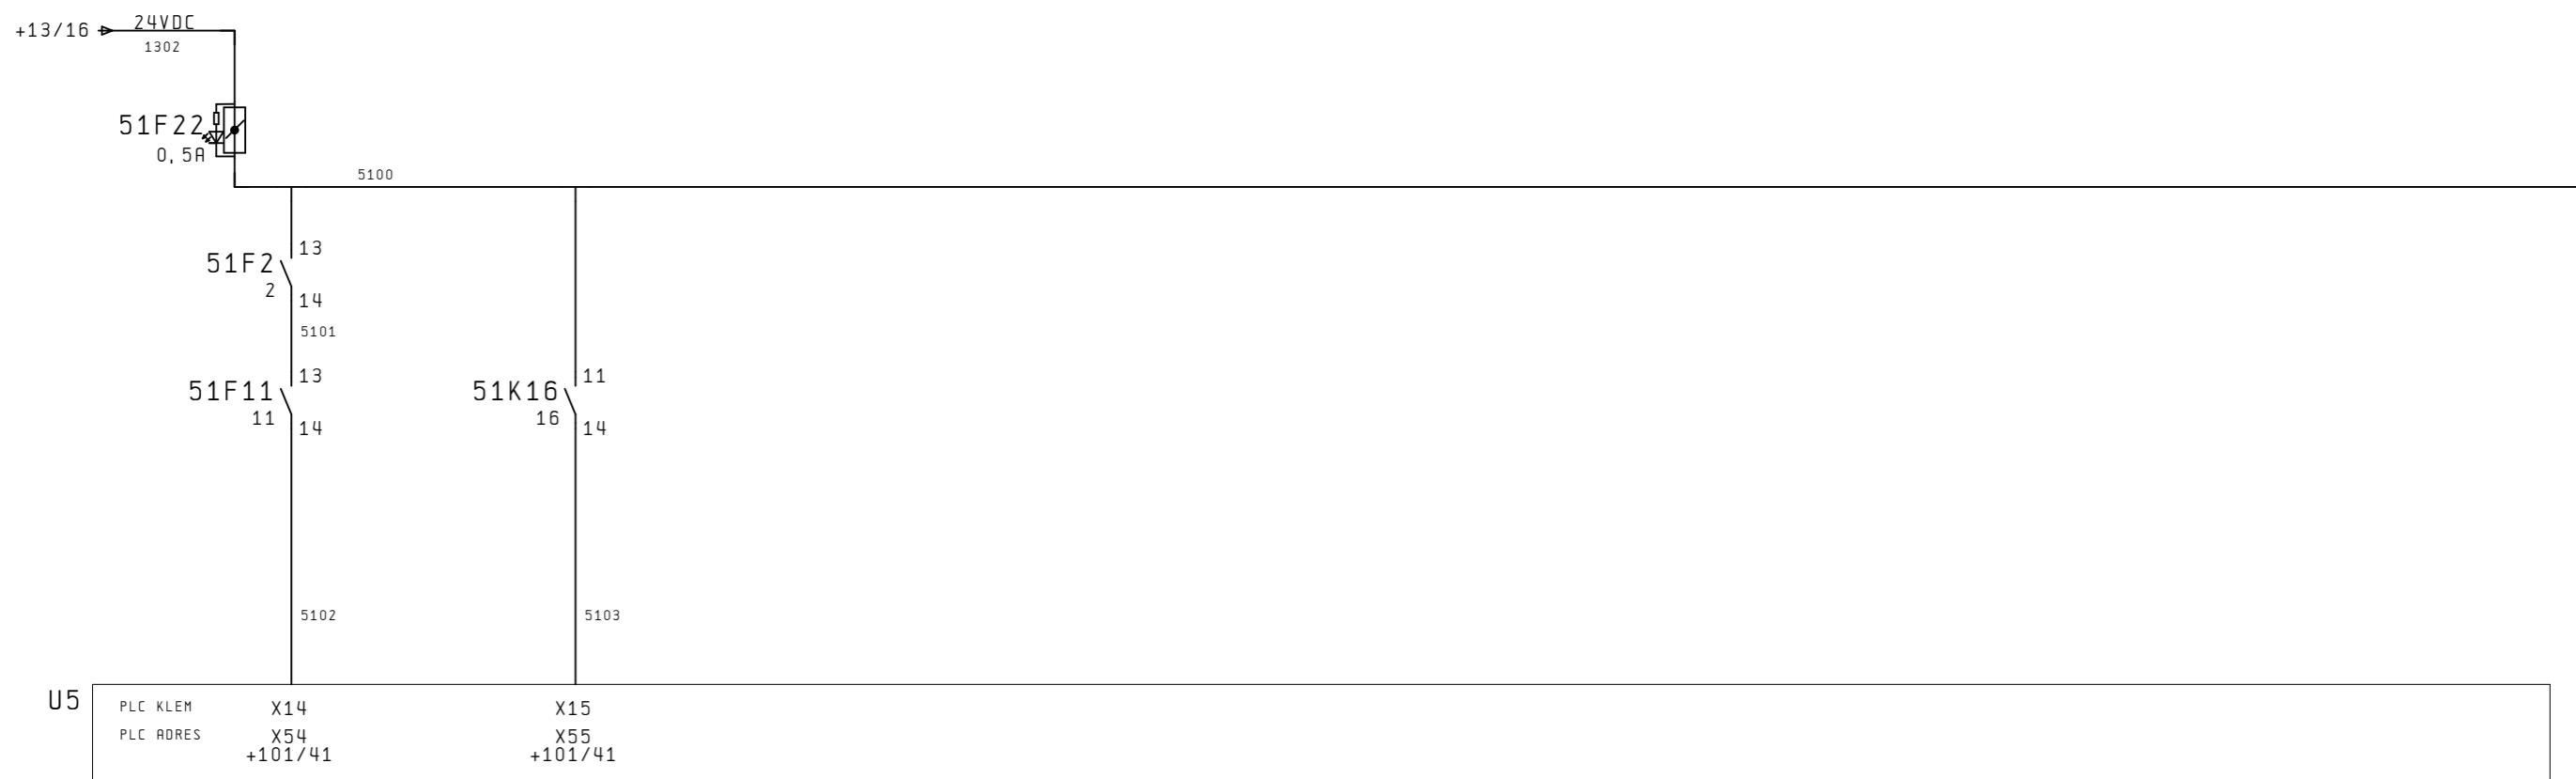

Gemeente Deventer
Afdeling gemeentewerken
Postbus 5000
7400 GC DEVENTER
TEL. +31 570 69 39 11
FAX +31 570 69 33 37
gemeente@deventer.nl

Project :
**RG Moseik
W0402**

Status :
REVISIE

Aannemer : Bepacom B.V.	
Projectnr: 863073	Bladversie : 1.3
Engineer : RAL	Acc. :
Datum : 08-08-2014	Blad : 3 van 3



Croon Elektrotechniek B.V.
Landdrostlaan 45
Postbus 20126
7302 HC APELDOORN
TEL. +31 55 539 09 00
FAX +31 55 539 09 99



Onderwerp:
**RUIMTECONDITIONERING
DIGITALE INGANGEN**

Groep :
51

Wijz.			
Tekeningnr. : GDTN-W0402-01		Blad: 3	

HOOFDSTROOM

BEVEILIGING

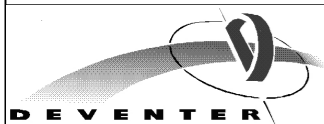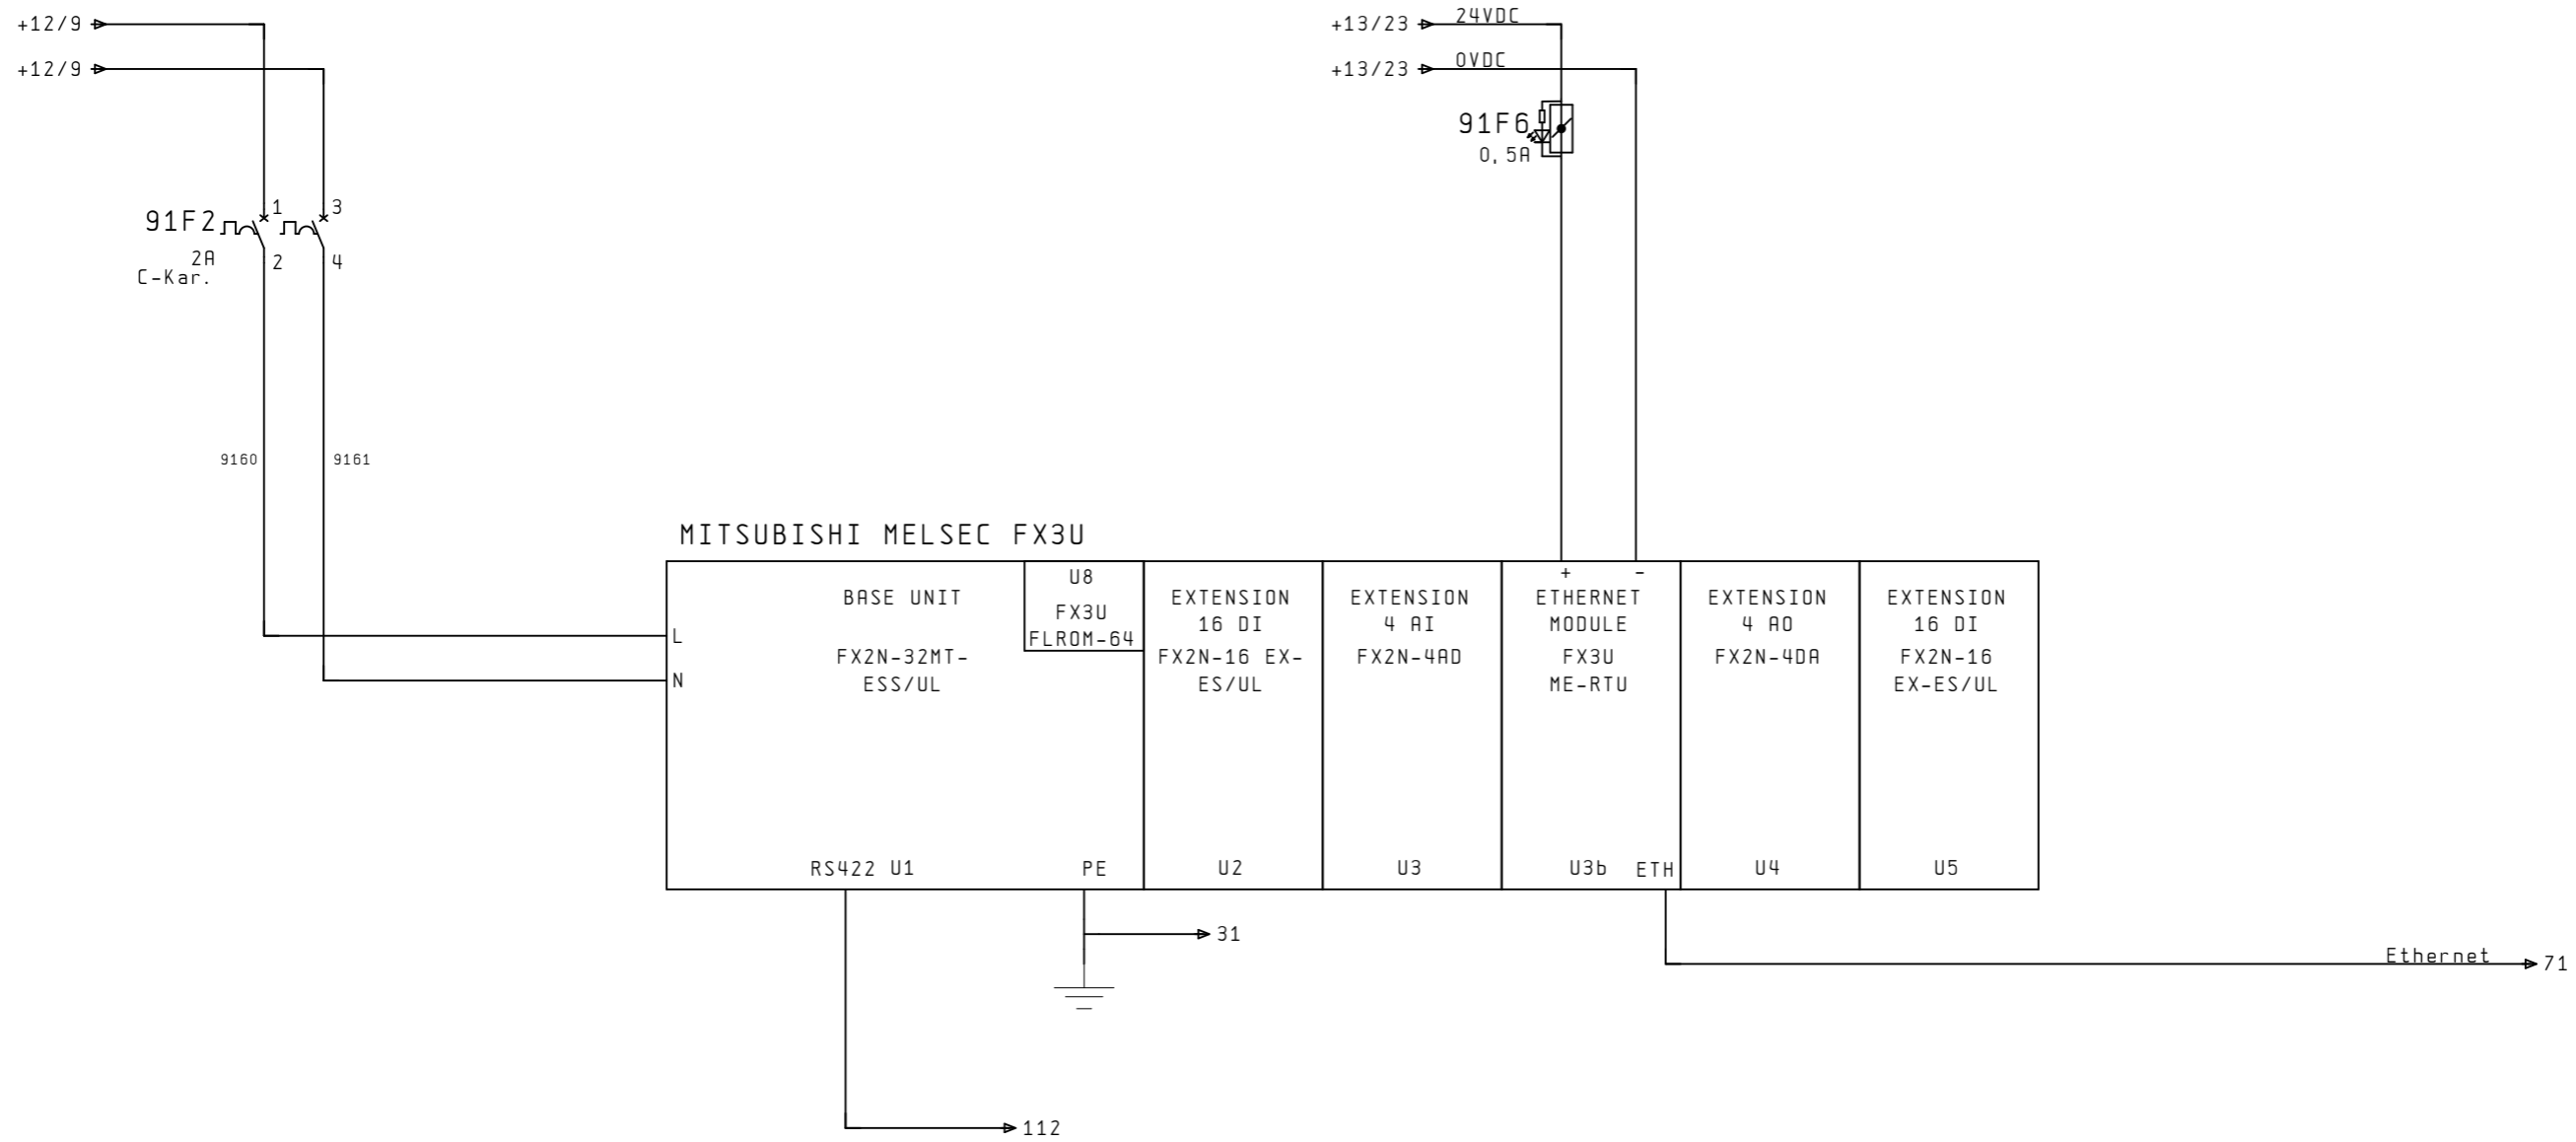

Gemeente Deventer
 Afdeling gemeentewerken
 Postbus 5000
 7400 GC DEVENTER
 TEL. +31 570 69 39 11
 FAX +31 570 69 33 37
 gemeente@deventer.nl

Project :
**RG Moseik
 W0402**

Status :
REVISIE

Rannemer : Bepacom B.V.
 Projectnr: 863073 Bladversie : 1.4
 Engineer : RAL Acc. :
 Datum : 08-08-2014 Blad : 1 van 12




Croon Elektrotechniek B.V.
 Landdrostlaan 45
 Postbus 20126
 7302 HC APELDOORN
 TEL. +31 55 539 09 00
 FAX +31 55 539 09 99

Onderwerp:
**PLC
 HOOFDSTROOM**


Groep :
91

Wijz. :
 Tekeningnr.: GDTN-W0402-01 Blad: 1

11	12	13	14	15	16	17	18	19	20
	VOEDING	VOEDING	VOEDING	VOEDING					

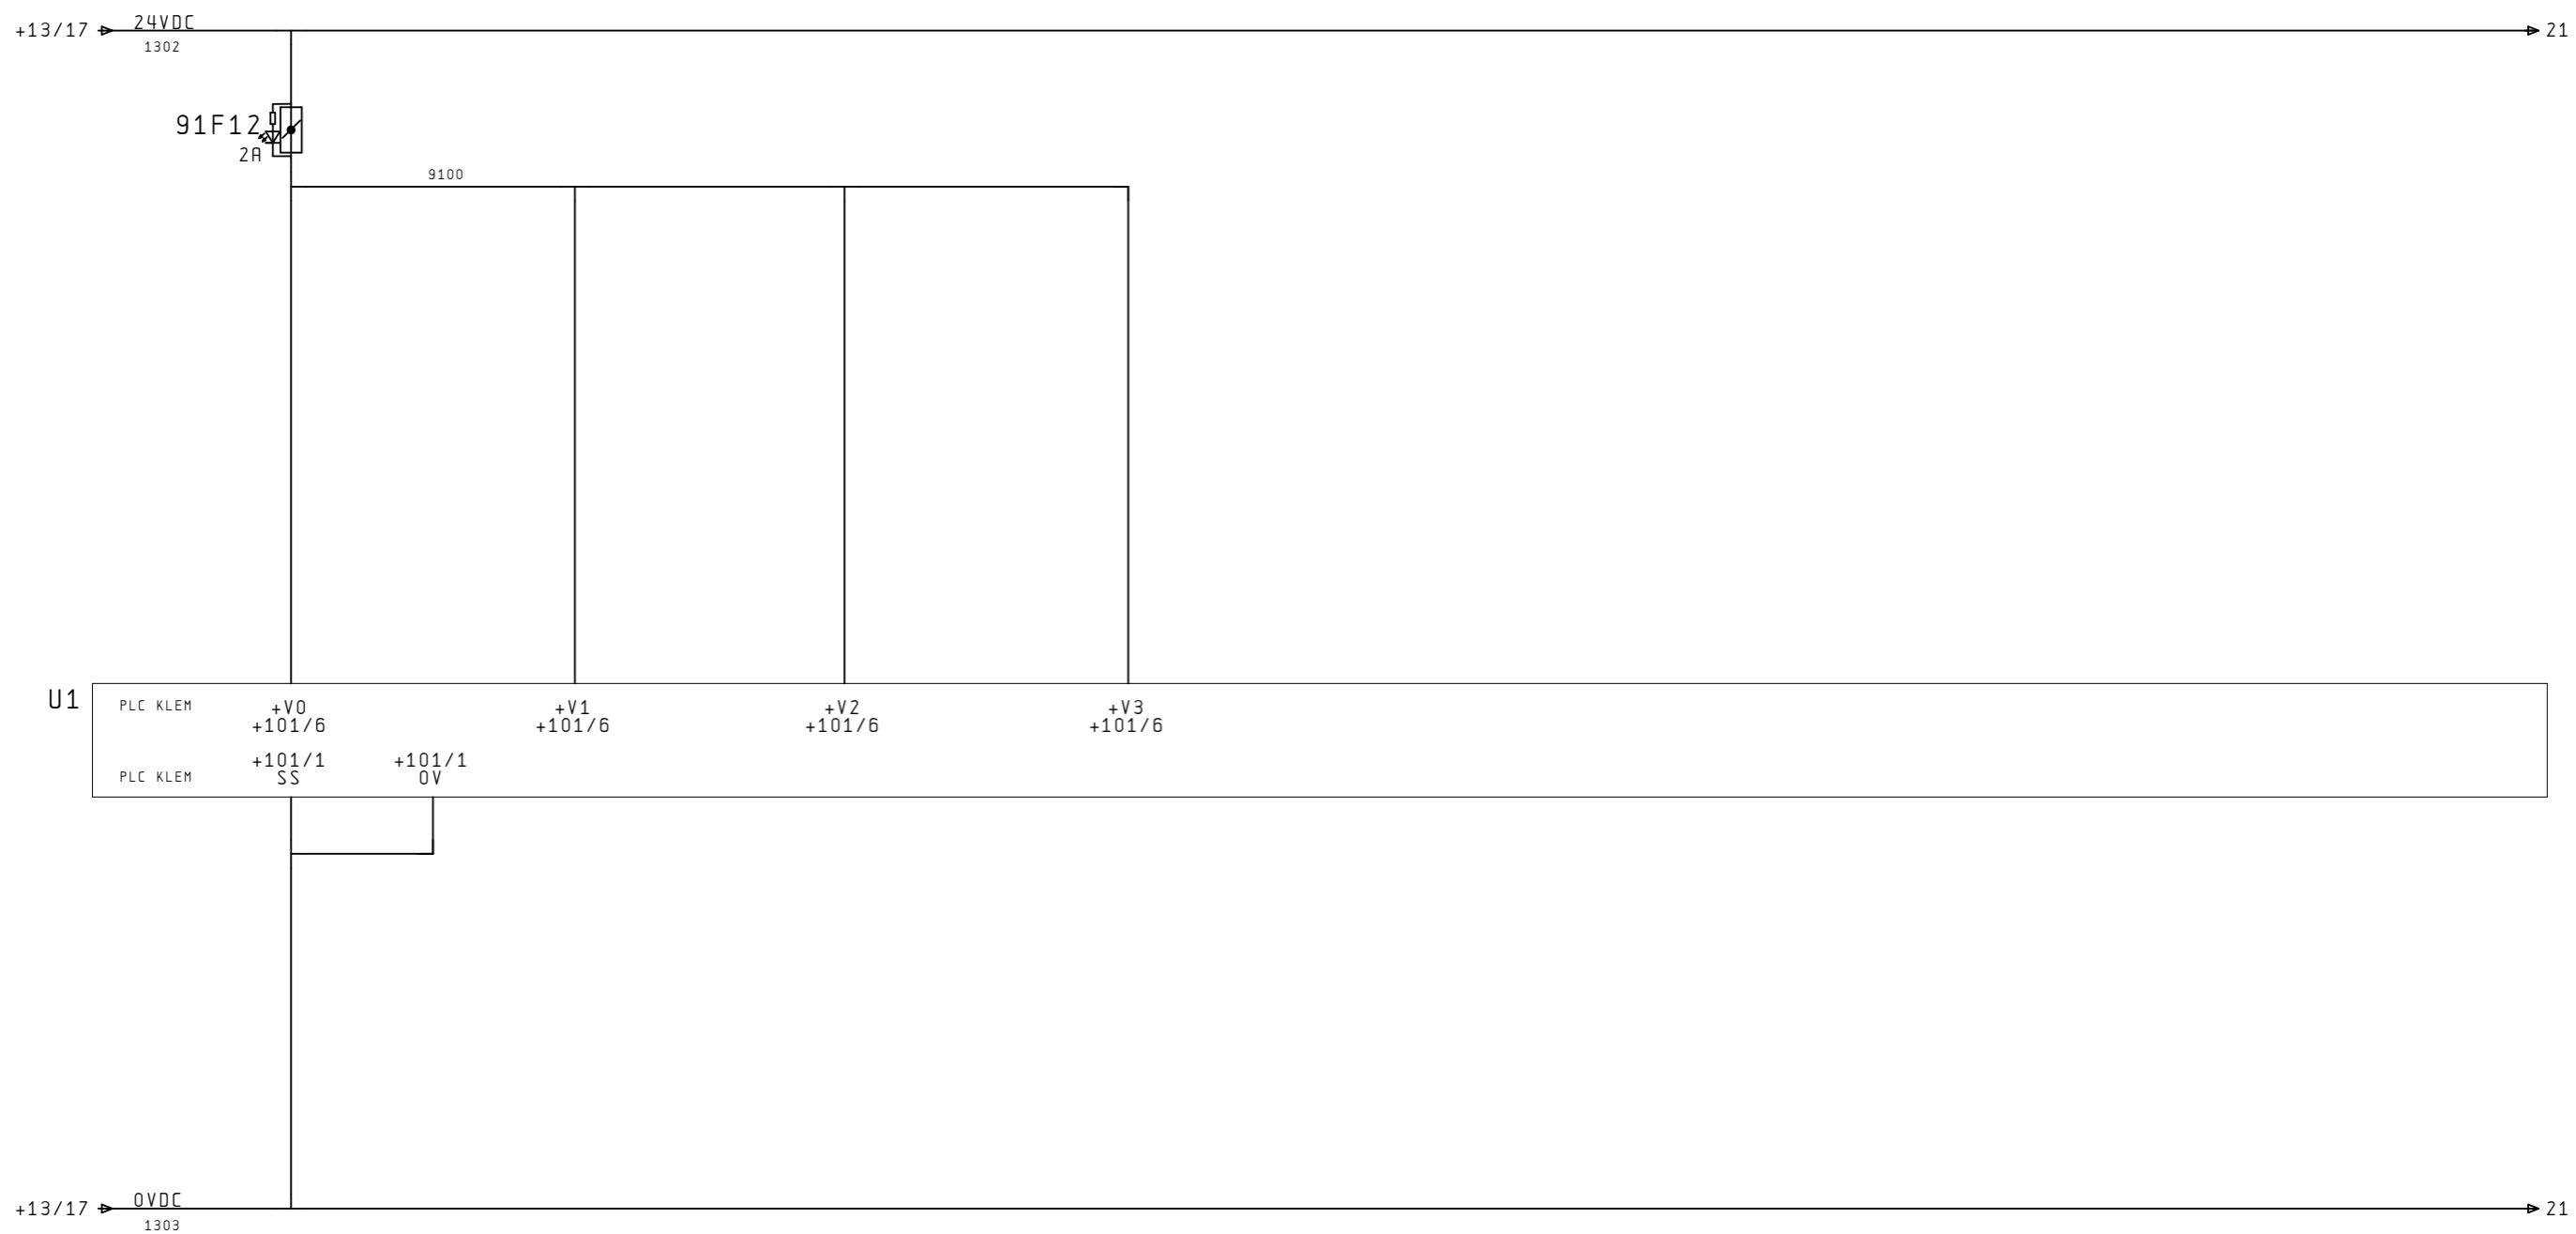

SINK/SOURCE

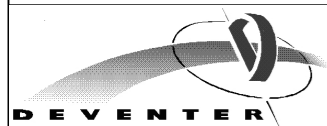

Gemeente Deventer
Afdeling gemeentewerken
Postbus 5000
7400 GC DEVENTER
TEL. +31 570 69 39 11
FAX +31 570 69 33 37
gemeente@deventer.nl

Project :
RG Moseik
W0402

Status :
REVISIE

Aannemer : Bepacom B.V.	
Projectnr: 863073	Bladversie : 1.3
Engineer : RAL	Acc. :
Datum : 08-08-2014	Blad : 2 van 12



Croon Elektrotechniek B.V.
Landdrostlaan 45
Postbus 20126
7302 HC APELDOORN
TEL. +31 55 539 09 00
FAX +31 55 539 09 99

Onderwerp:
PLC
VOEDING BASE UNIT (U1)

Groep :
91

Wijz.		
Tekeningnr.: GDTN-W0402-01		Blad: 2


21	22	23	24	25	26	27	28	29	30

20 → 24VDC
1302 → 51



20 → 0VDC
1303 → 51

SINK/SOURCE




Gemeente Deventer
Afdeling gemeentewerken
Postbus 5000
7400 GC DEVENTER
TEL. +31 570 69 39 11
FAX +31 570 69 33 37
gemeente@deventer.nl

Project :
**RG Moseik
W0402**

Status :
REVISIE

Aannemer : Bepacom B.V.	
Projectnr: 863073	Bladversie : 1.3
Engineer : RAL	Acc. :
Datum : 08-08-2014	Blad : 3 van 12




Croon Elektrotechniek B.V.
Landdrostlaan 45
Postbus 20126
7302 HC APELDOORN
TEL. +31 55 539 09 00
FAX +31 55 539 09 99

Onderwerp:
PLC
VOEDING EXTENSION 16 DIGITALE INGANGEN (U2)

Groep :
91

Wijz.		
Tekeningnr.: GDTN-W0402-01		Blad: 3

31	32	33	34	35	36	37	38	39	40
VOEDING									

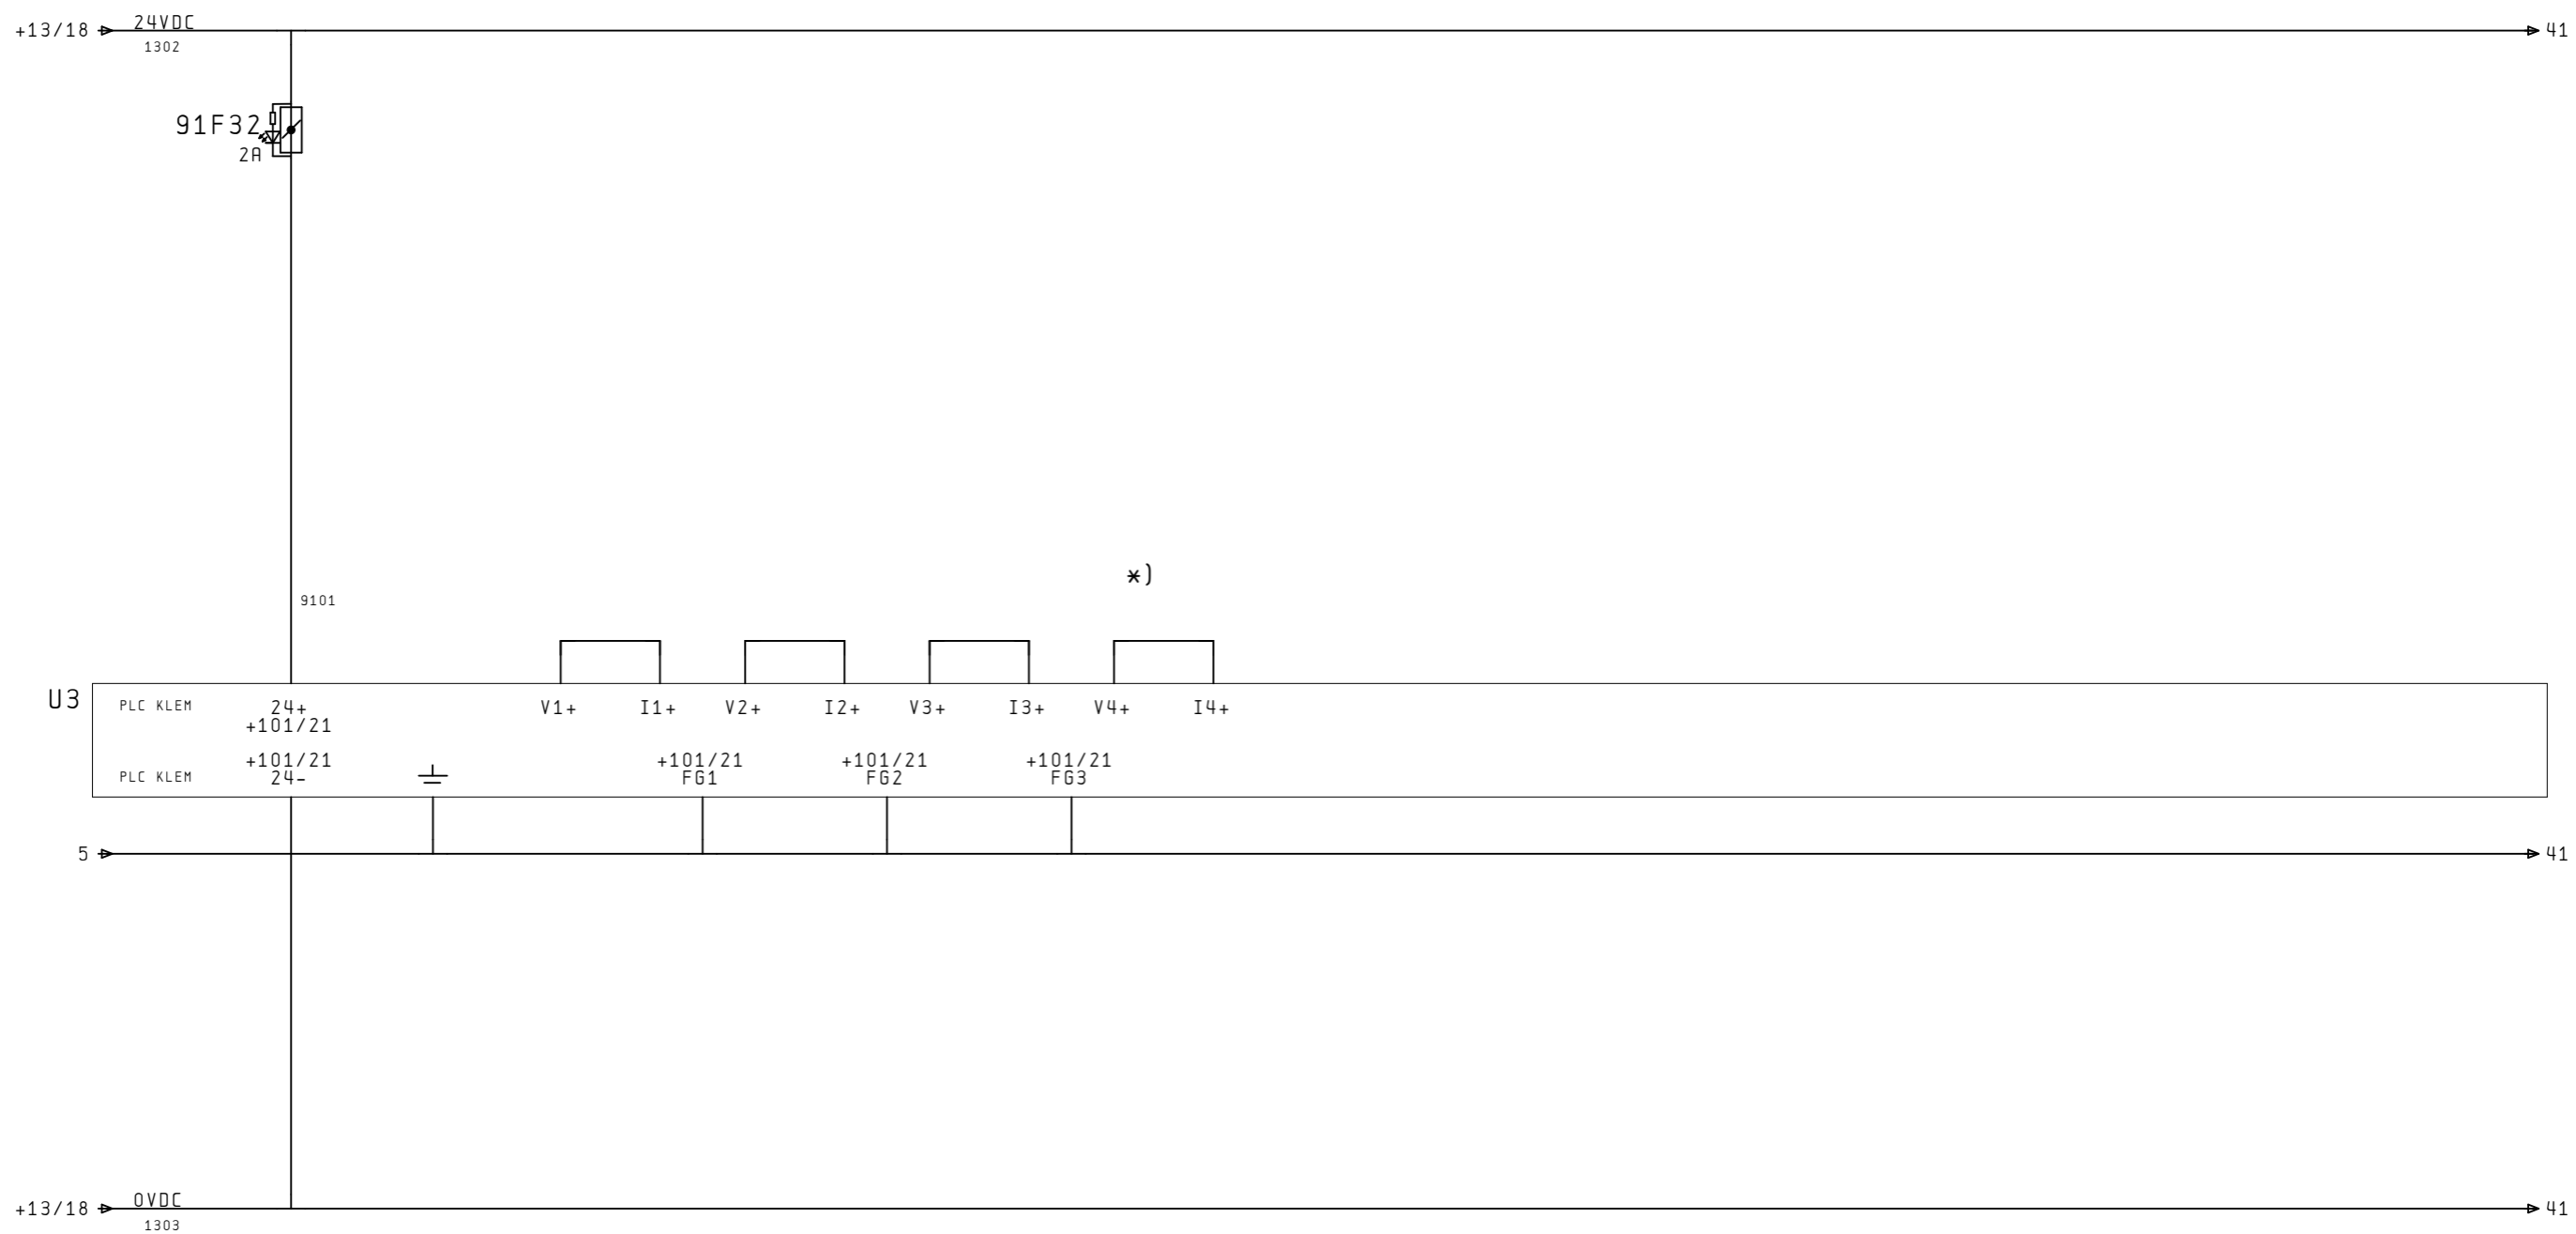


COMMON

ad. *) Doorverbonden, stroomingang / onderbroken, spanningsingang

 <p>Gemeente Deventer Afdeling gemeentewerken Postbus 5000 7400 GC DEVENTER TEL. +31 570 69 39 11 FAX +31 570 69 33 37 gemeente@deventer.nl</p>	Project :	Status :	Aannemer : Bepacom B.V.	
	RG Moseik W0402	REVISIE	Projectnr: 863073	Bladversie : 1.3
 <p>Croon Elektrotechniek B.V. Landdrostlaan 45 Postbus 20126 7302 HC APELDOORN TEL. +31 55 539 09 00 FAX +31 55 539 09 99</p>	Onderwerp:	Groep :	Engineer : RAL	Acc. :
	PLC VOEDING EXTENSION 4 ANALOGE INGANGEN (U3)	91	Datum : 08-08-2014	Blad : 4 van 12
			Wijz. :	Tekeningnr. : GDTN-W0402-01
			Blad: 4	

41	42	43	44	45	46	47	48	49	50
VOEDING									

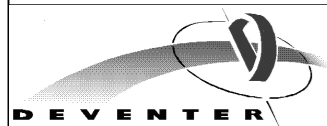

Gemeente Deventer
Afdeling gemeentewerken
Postbus 5000
7400 GC DEVENTER
TEL. +31 570 69 39 11
FAX +31 570 69 33 37
gemeente@deventer.nl

Project :
RG Moseik
W0402

Status :
REVISIE

Aannemer : Bepacom B.V.	
Projectnr: 863073	Bladversie : 1.3
Engineer : RAL	Acc. :
Datum : 08-08-2014	Blad : 5 van 12



Croon Elektrotechniek B.V.
Landdrostlaan 45
Postbus 20126
7302 HC APELDOORN
TEL. +31 55 539 09 00
FAX +31 55 539 09 99


Onderwerp:
PLC
VOEDING EXTENSION 4 ANALOGE UITGANGEN (U4)

Groep :
91

Wijz.		
Tekeningnr.: GDTN-W0402-01		Blad: 5


51	52	53	54	55	56	57	58	59	60

30 → 24VDC
1302

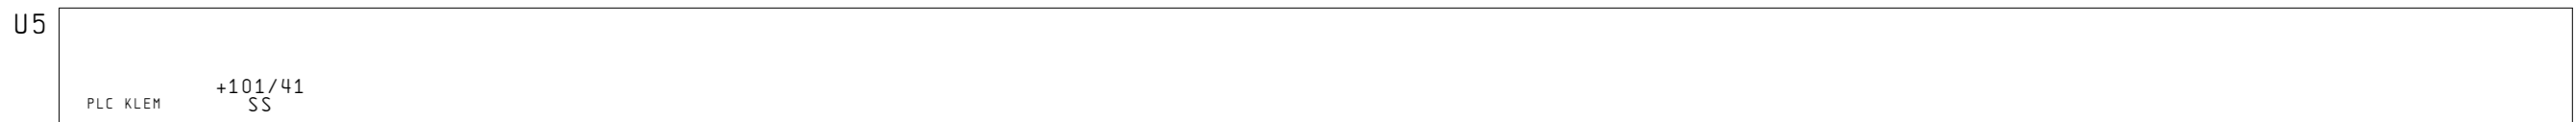

30 → 0VDC
1303

SINK/SOURCE




Gemeente Deventer
Afdeling gemeentewerken
Postbus 5000
7400 GC DEVENTER
TEL. +31 570 69 39 11
FAX +31 570 69 33 37
gemeente@deventer.nl

Project :
**RG Moseik
W0402**

Status :
REVISIE

Aannemer : Bepacom B.V.	
Projectnr: 863073	Bladversie : 1.3
Engineer : RAL	Acc. :
Datum : 08-08-2014	Blad : 6 van 12




Croon Elektrotechniek B.V.
Landdrostlaan 45
Postbus 20126
7302 HC APELDOORN
TEL. +31 55 539 09 00
FAX +31 55 539 09 99

Onderwerp:
PLC
VOEDING EXTENSION 16 DIGITALE INGANGEN (U5)

Groep :
91

Wijz.		
Tekeningnr.: GDTN-W0402-01		Blad: 6

61	62	63	64	65	66	67	68	69	70

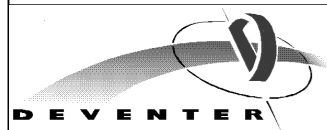

Gemeente Deventer
 Afdeling gemeentewerken
 Postbus 5000
 7400 GC DEVENTER
 TEL. +31 570 69 39 11
 FAX +31 570 69 33 37
 gemeente@deventer.nl

Project :
**RG Moseik
 W0402**

Status :
REVISIE

Aannemer : Bepacom B.V.	
Projectnr: 863073	Bladversie : 1.3
Engineer : RAL	Acc. :
Datum : 08-08-2014	Blad : 7 van 12




Croon Elektrotechniek B.V.
 Landdrostlaan 45
 Postbus 20126
 7302 HC APELDOORN
 TEL. +31 55 539 09 00
 FAX +31 55 539 09 99

Onderwerp:
**PLC
 RESERVE BLAD**

Groep :
91

Wijz.		
Tekeningnr. : GDTN-W0402-01		Blad: 7

	VOEDING ROUTER		ROUTER ACTIVERING	
--	-------------------	--	----------------------	--

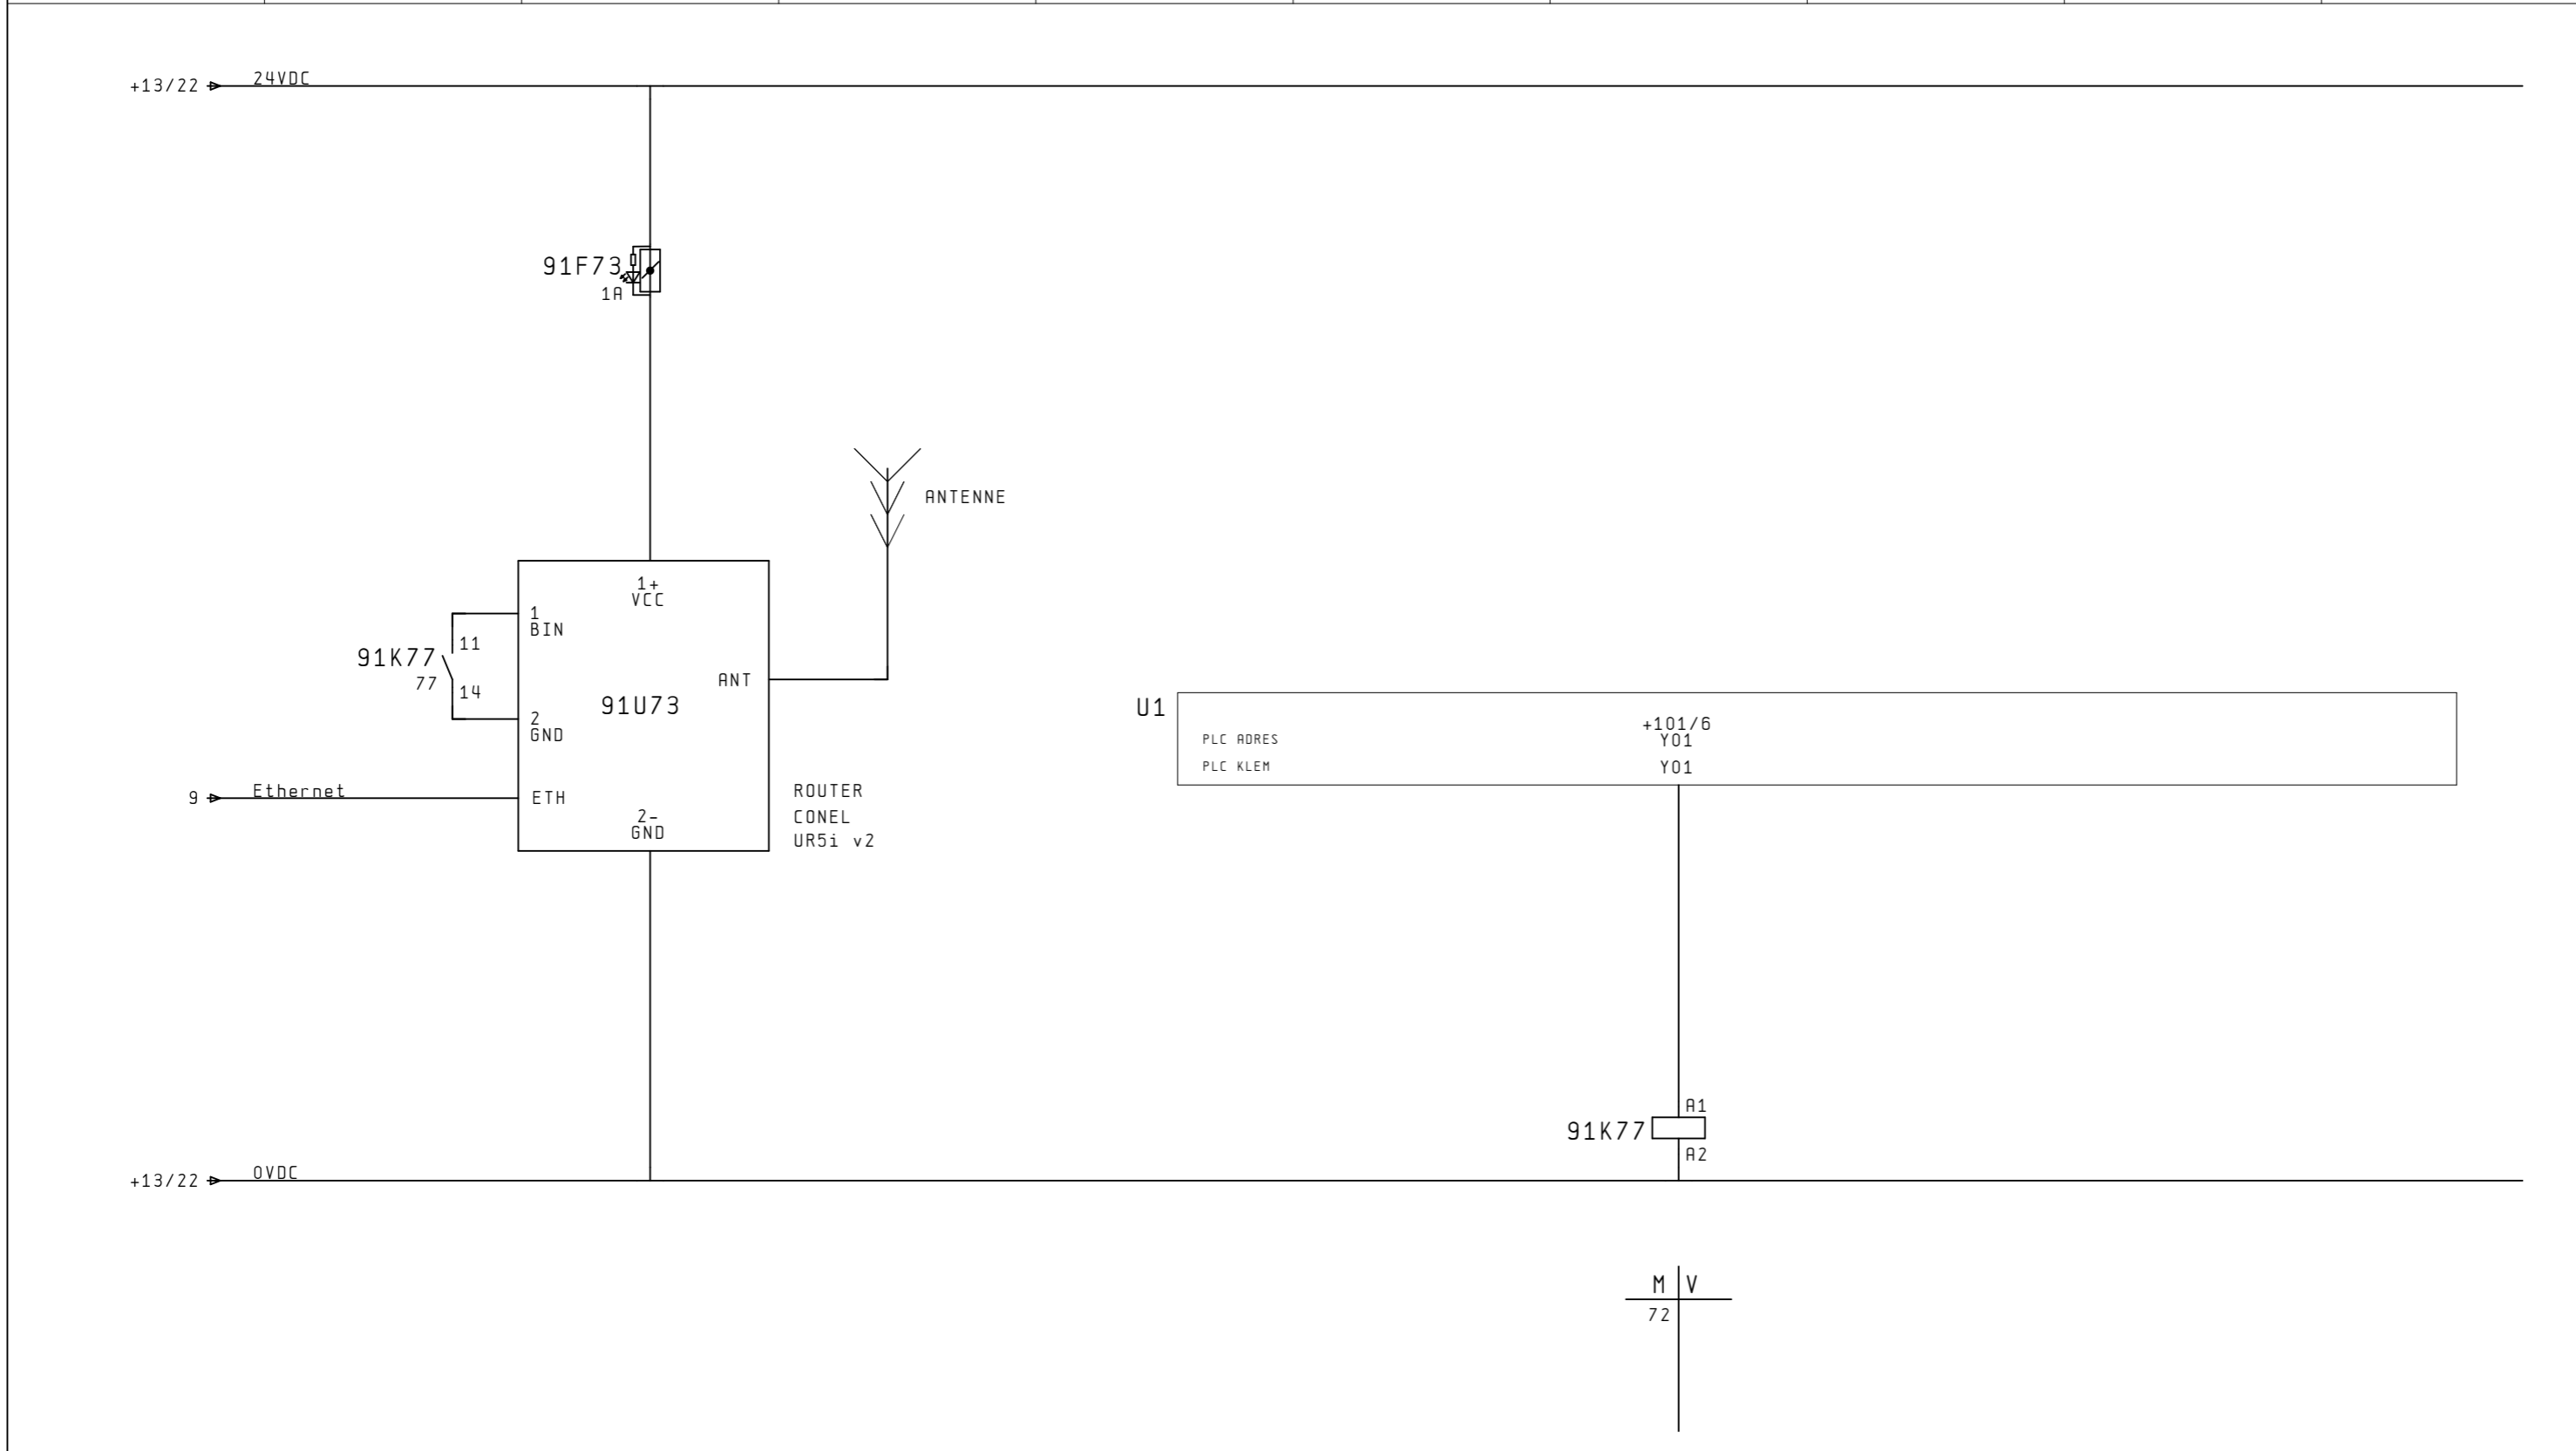

DEVENTER
 Gemeente Deventer
 Afdeling gemeentewerken
 Postbus 5000
 7400 GC DEVENTER
 TEL. +31 570 69 39 11
 FAX +31 570 69 33 37
 gemeente@deventer.nl

Project :
**RG Moseik
 W0402**

Status :
REVISIE

Aannemer : Bepacom B.V.	
Projectnr: 863073	Bladversie : 1.4
Engineer : RAL	Acc. :
Datum : 08-08-2014	Blad : 8 van 12


croon
TBI techniek
 Croon Elektrotechniek B.V.
 Landdrostlaan 45
 Postbus 20126
 7302 HC APELDOORN
 TEL. +31 55 539 09 00
 FAX +31 55 539 09 99

Onderwerp:
**MODEM
 STUURSTROOM**

Groep :
91

Tekeningnr. : GDTN-W0402-01		Blad: 8
-----------------------------	--	---------

81	82	83	84	85	86	87	88	89	90

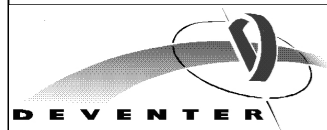

Gemeente Deventer
Afdeling gemeentewerken
Postbus 5000
7400 GC DEVENTER
TEL. +31 570 69 39 11
FAX +31 570 69 33 37
gemeente@deventer.nl

Project :
**RG Moseik
W0402**

Status :
REVISIE

Aannemer : Bepacom B.V.	
Projectnr: 863073	Bladversie : 1.3
Engineer : RAL	Acc. :
Datum : 08-08-2014	Blad : 9 van 12




Croon Elektrotechniek B.V.
Landdrostlaan 45
Postbus 20126
7302 HC APELDOORN
TEL. +31 55 539 09 00
FAX +31 55 539 09 99

Onderwerp:
**PLC
RESERVE BLAD**

Groep :
91

Wijz.		
Tekeningnr.: GDTN-W0402-01		Blad: 9

91	92	93	94	95	96	97	98	99	100

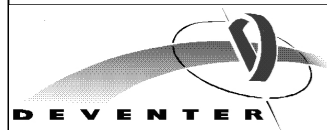

Gemeente Deventer
Afdeling gemeentewerken
Postbus 5000
7400 GC DEVENTER
TEL. +31 570 69 39 11
FAX +31 570 69 33 37
gemeente@deventer.nl

Project :
**RG Moseik
W0402**

Status :
REVISIE

Aannemer : Bepacom B.V.	
Projectnr: 863073	Bladversie : 1.3
Engineer : RAL	Acc. :
Datum : 08-08-2014	Blad : 10 van 12




Croon Elektrotechniek B.V.
Landdrostlaan 45
Postbus 20126
7302 HC APELDOORN
TEL. +31 55 539 09 00
FAX +31 55 539 09 99

Onderwerp:
**PLC
RESERVE BLAD**

Groep :
91

Wijz.		
Tekeningnr. : GDTN-W0402-01		Blad: 10

101	102	103	104	105	106	107	108	109	110

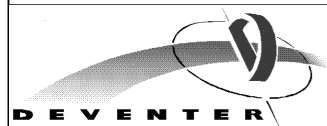

Gemeente Deventer
Afdeling gemeentewerken
Postbus 5000
7400 GC DEVENTER
TEL. +31 570 69 39 11
FAX +31 570 69 33 37
gemeente@deventer.nl

Project :
**RG Moseik
W0402**

Status :
REVISIE

Rannemer : Bepacom B.V.	
Projectnr: 863073	Bladversie : 1.3
Engineer : RAL	Acc. :
Datum : 08-08-2014	Blad : 11 van 12





Croon Elektrotechniek B.V.
Landdrostlaan 45
Postbus 20126
7302 HC APELDOORN
TEL. +31 55 539 09 00
FAX +31 55 539 09 99

Onderwerp:
**PLC
RESERVE BLAD**

Groep :
91

Wijz.		
Tekeningnr. : GDTN-W0402-01		Blad: 11

111	112	113	114	115	116	117	118	119	120
		VOEDING							

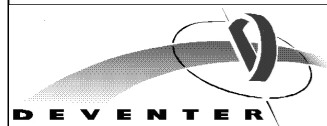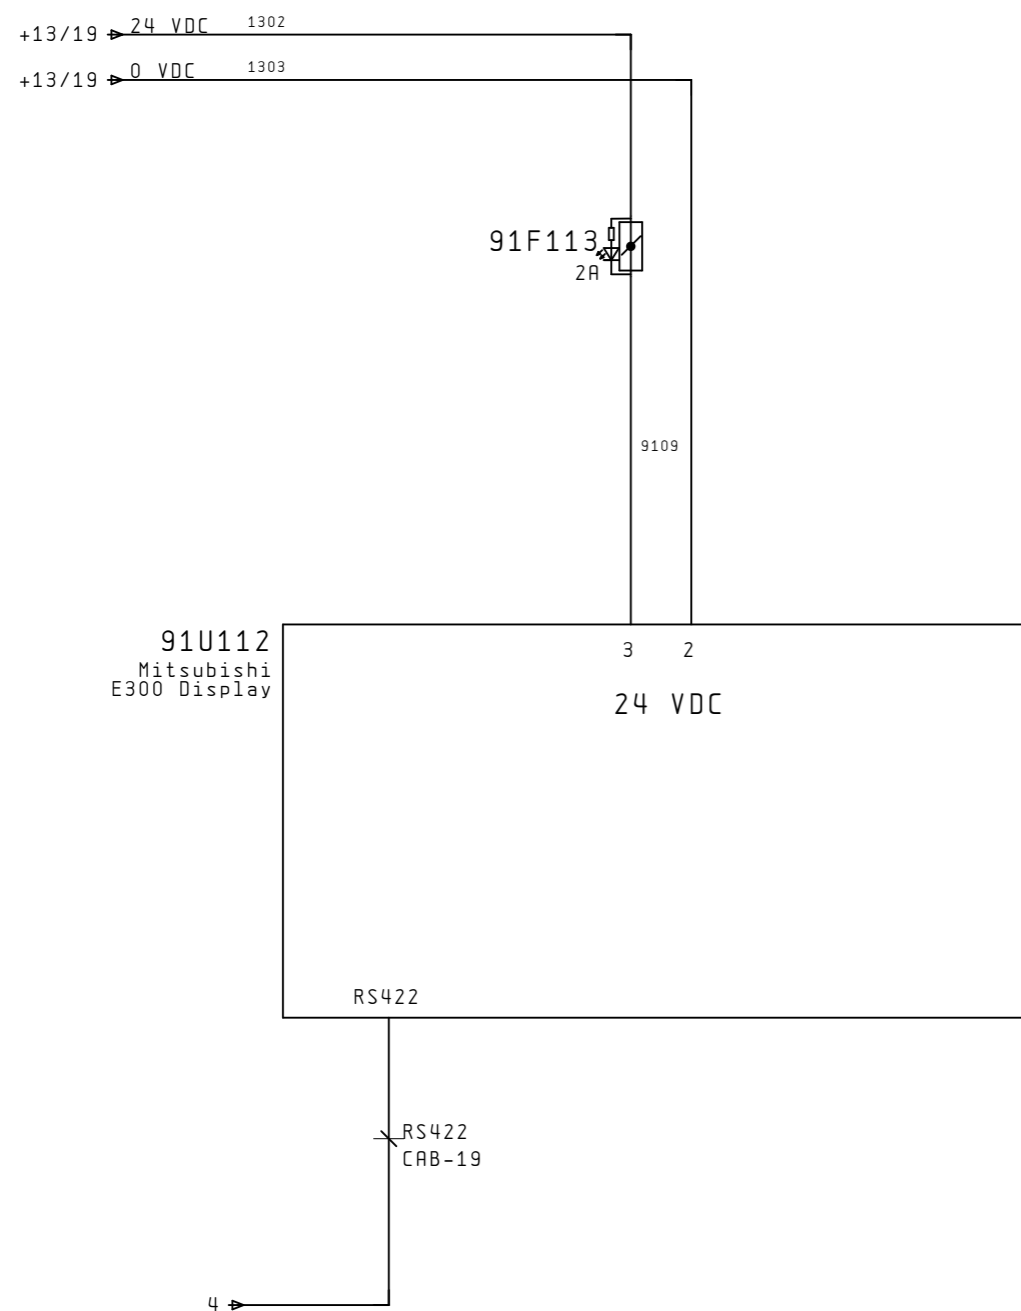

Gemeente Deventer
 Afdeling gemeentewerken
 Postbus 5000
 7400 GC DEVENTER
 TEL. +31 570 69 39 11
 FAX +31 570 69 33 37
 gemeente@deventer.nl

Project :
**RG Moseik
 W0402**

Status :
REVISIE

Aannemer : Bepacom B.V.	
Projectnr: 863073	Bladversie : 1.3
Engineer : RAL	Acc. :
Datum : 08-08-2014	Blad : 12 van 12




Croon Elektrotechniek B.V.
 Landdrostlaan 45
 Postbus 20126
 7302 HC APELDOORN
 TEL. +31 55 539 09 00
 FAX +31 55 539 09 99

Onderwerp:
**BEDIENINGSPANEEL
 STUURSTROOM**

Groep :
91

Wijz.		
Tekeningnr.: GDTN-W0402-01		Blad: 12

No	Componenten code	Omschrijving	Aant.	Typenummer	Fabrikant	Opmerking	Levering
1	=W0402+11-11F2	AARDLEKSCHAKELAAR 4P 63A 300mA	1	FI-63/4/03-U	Moeller Electric N.V.		
2	=W0402+11-11S2	DUMECO LASTSCHEIDER 4P 63A DMM 63/4	1	1314.158	Holec Laagspanning B.V.		
3	=W0402+11-11X0	AANSLUITKLEM FLEX. 10mmØ MASS. 16mmØ	4	UK 10 N	Phoenix Contact	klemmenstrook 11X0	
4	=W0402+11-11F7	FLASHTRAB FLT-CP-3S-350	1	FLT-CP-3S-350	Phoenix Contact		
5	=W0402+11-11E12	KASTVERLICHTING(TL) 14W + WCD	1	PS 4139.140	RITTAL		
6	=W0402+11-11E12	AANSLUITKABEL T.B.V. VERLICHTING	1	PS 4315.100	RITTAL		
7	=W0402+11-11F12	AARDLEKAUTOMAAT 1P+N 6A B-KAR 30MA	1	PKNM-6-1N/B/003-A-MW	Moeller Electric N.V.		
8	=W0402+11-11S12	AANSLUITKABEL MET DEURSCHAKELAAR L1000	1	PS 4315.300	RITTAL		
9	=W0402+11-11E15	KASTVERLICHTING(TL) 14W + WCD	1	PS 4139.140	RITTAL		
10	=W0402+11-11E15	AANSLUITKABEL T.B.V. VERLICHTING	1	PS 4315.100	RITTAL		
11	=W0402+11-11S15	AANSLUITKABEL MET DEURSCHAKELAAR L1000	1	PS 4315.300	RITTAL		
12	=W0402+11-11E18	KASTVERLICHTING(TL) 14W + WCD	1	PS 4139.140	RITTAL		
13	=W0402+11-11E18	AANSLUITKABEL T.B.V. VERLICHTING	1	PS 4315.100	RITTAL		
14	=W0402+11-11S18	AANSLUITKABEL MET DEURSCHAKELAAR L1000	1	PS 4315.300	RITTAL		
15	=W0402+11-11K22	NETWACHTER 230/400V 3-FASE+N	1	IL9071	DOLD		
16	=W0402+11-11F22	INSTAL.AUT. 4P 2A K-KAR	1	FAZ-K2/4	Moeller Electric N.V.		
17	=W0402+11-11F25	INSTAL.AUT. 4P 16A B-KAR	1	FAZ-B16/4	Moeller Electric N.V.		
18	=W0402+11-11F25.1	FOOTSTROOM-BEVEILIGINGSMODULE 4P 40A 30MA	1	FIM-40/4/0,03-A	Moeller Electric N.V.		
19	=W0402+11-11X1	AANSLUITKLEM FLEX. 2.5mmØ MASS. 4mmØ	11	UK 2.5N	Phoenix Contact	klemmenstrook 11X1	
20	=W0402+11-11X1	AARDKLEM FLEX. 2.5mmØ MASS. 4mmØ	6	USLKG 2.5N	Phoenix Contact	klemmenstrook 11X1	
21	=W0402+11-11F26	AARDLEKAUTOMAAT 1P+N 16A B-KAR 30MA	1	PKNM-16-1N/B/003-A-MW	Moeller Electric N.V.		
22	=W0402+11-11F27	AARDLEKAUTOMAAT 1P+N 16A B-KAR 30MA	1	PKNM-16-1N/B/003-A-MW	Moeller Electric N.V.		
23	=W0402+11-11F28	AARDLEKAUTOMAAT 1P+N 16A B-KAR 30MA	1	PKNM-16-1N/B/003-A-MW	Moeller Electric N.V.		
24	=W0402+11-11F29	AARDLEKAUTOMAAT 1P+N 16A B-KAR 30MA	1	PKNM-16-1N/B/003-A-MW	Moeller Electric N.V.		
25	=W0402+12-12S12	HYGRO-THERMOSTAAT 250V/24V	1	HYG-E 7001	Eberle		
26	=W0402+12-12F12	AARDLEKAUTOMAAT 1P+N 6A B-KAR 30MA	1	PKNM-6-1N/B/003-A-MW	Moeller Electric N.V.		
27	=W0402+12-12E12	KAST VERWARMING 230VAC 300W INCL. VENTILATOR	1	SK 3102.000	RITTAL		
28	=W0402+12-12S14	KASTTHERMOSTAAT 24-230VAC	1	SK 3110.000	RITTAL		
29	=W0402+12-12M14		1	RITTAL KASTVENTILATOR			
30	=W0402+12-12X16	WCD 1F+N 16A +LED VOOR DIN RAIL GROEN	1	SD-D/SC/LA	Phoenix Contact		
31	=W0402+13-13F2	INSTAL.AUT. 1PN 6A C-KAR	1	FAZ-C6/1N	Moeller Electric N.V.		
32	=W0402+13-13U2	VOEDING 240VAC-24VDC/5A	1	QUINT-PS-100-240/24/5A	Phoenix Contact		
33	=W0402+13-13F3	MAINS-PLUGTRAB-STEKER 24VAC	1	PT 2-PE/S-24AC-ST	Phoenix Contact		
34	=W0402+13-13F3	PLUGTRAB-BASISELEMENT	1	PT-BE/FM	Phoenix Contact		
35	=W0402+14-14F2	ZEKERINGSKLEM MET LICHTIND. 24V	1	UK 5-HESILED 24	Phoenix Contact		
36	=W0402+14-14S2	DRUKKNOP TERUGVEREND VLAK MONTAGE	1	M22-D-X	Moeller Electric N.V.		
37	=W0402+14-14S2	INDICATIEPLAATJE BLAUW + OPDRUK RESET	1	M22-XD-B-X6	Moeller Electric N.V.		
38	=W0402+14-14S2	BEVESTIGINGSADAPTER FRONT VOOR M22	1	M22-A	Moeller Electric N.V.		
39	=W0402+14-14S2	CONTACTELEMENT 1M FRONT	2	M22-K10	Moeller Electric N.V.		
40	=W0402+14-14K2	INSTEKRELAIS 24VDC 4W 10A	1	114A4-24VDC1L	Kuhnke		
41	=W0402+14-14K2	AANSLUITVOET VOOR RELAIS TYPE 114	1	Z366.02	Kuhnke		
42	=W0402+14-14K2	CLIP VOOR RELAIS TYPE 114	1	Z366.80	Kuhnke		
43	=W0402+14-14K3	INSTEKRELAIS 24VDC 4W 10A	1	114A4-24VDC1L	Kuhnke		
44	=W0402+14-14K3	AANSLUITVOET VOOR RELAIS TYPE 114	1	Z366.02	Kuhnke		
45	=W0402+14-14K3	CLIP VOOR RELAIS TYPE 114	1	Z366.80	Kuhnke		
46	=W0402+14-14K12	PLC INTERFACE RELAIS KLEM 1xM/V	1	PLC-RSC-24DC/21	Phoenix Contact	RESET STORING	
47	=W0402+14-14X3	AANSLUITKLEM FLEX. 2.5mmØ MASS. 4mmØ	4	UK 2.5N	Phoenix Contact	klemmenstrook 14X3	
48	=W0402+20-20F1	INSTAL.AUT. 2P 1A K-KAR	1	FAZ-K1/2	Moeller Electric N.V.		
49	=W0402+20-20F1.1	ZEKERINGSKLEM MET LICHTIND. 24V	1	UK 5-HESILED 24	Phoenix Contact		
50	=W0402+20-20X3	AANSLUITKLEM FLEX. 2.5mmØ MASS. 4mmØ	2	UK 2.5N	Phoenix Contact	klemmenstrook 20X3	

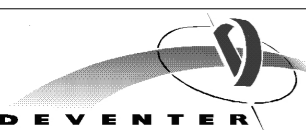

Gemeente Deventer
Afdeling gemeentewerken
Postbus 5000
7400 GC DEVENTER
TEL. +31 570 69 39 11
FAX +31 570 69 33 37
gemeente@deventer.nl

Project :
RG Moseik
W0402

Status :
REVISIE

Rannemer : Bepacom B.V.
Projectnr: 863073 Bladversie : 1.4
Engineer : RAL Acc. :
Datum : 08-08-2014 Blad : 1 van 4



Croon Elektrotechniek B.V.
Landdrostlaan 45
Postbus 20126
7302 HC APELDOORN
TEL. +31 55 539 09 00
FAX +31 55 539 09 99

Onderwerp:
MATERIAALLIJST

Groep :
100

Wijz. :
Tekeningsnr.: GDTN-W0402-01 Blad: 1

No	Componenten code	Omschrijving	Aant.	Typenummer	Fabrikant	Opmerking	Levering
51	=W0402+20-20K2	INSTEKRELAIS 24VDC 4W 10A	1	114A4-24VDC1L	Kuhnke		
52	=W0402+20-20K2	AANSLUITVOET VOOR RELAIS TYPE 114	1	Z366.02	Kuhnke		
53	=W0402+20-20K2	CLIP VOOR RELAIS TYPE 114	1	Z366.80	Kuhnke		
54	=W0402+20-20S4	NOKKENSCHAK. P1-0-P2 1P 20A 30€	1	CA10NLAX29FT2	KRAUS & NAIMER		
55	=W0402+20-20K3	INSTEKRELAIS 230VAC 4W 10A	1	114A4-230VAC1L	Kuhnke		
56	=W0402+20-20K3	AANSLUITVOET VOOR RELAIS TYPE 114	1	Z366.02	Kuhnke		
57	=W0402+20-20K3	CLIP VOOR RELAIS TYPE 114	1	Z366.80	Kuhnke		
58	=W0402+20-20K4	INSTEKRELAIS 230VAC 4W 10A	1	114A4-230VAC1L	Kuhnke		
59	=W0402+20-20K4	AANSLUITVOET VOOR RELAIS TYPE 114	1	Z366.02	Kuhnke		
60	=W0402+20-20K4	CLIP VOOR RELAIS TYPE 114	1	Z366.80	Kuhnke		
61	=W0402+20-20K6	INSTEKRELAIS 230VAC 3W 10A	1	UF3-230VAC1L	Kuhnke		
62	=W0402+20-20K6	TIMER MODULE VOOR UF3 50ms-240h	1	Z396.64	Kuhnke		
63	=W0402+20-20K6	KLEMVEER t.b.v. UF3 serie	1	Z396	Kuhnke		
64	=W0402+20-20K7	INSTEKRELAIS 230VAC 4W 10A	1	114A4-230VAC1L	Kuhnke		
65	=W0402+20-20K7	AANSLUITVOET VOOR RELAIS TYPE 114	1	Z366.02	Kuhnke		
66	=W0402+20-20K7	CLIP VOOR RELAIS TYPE 114	1	Z366.80	Kuhnke		
67	=W0402+20-20K8	INSTEKRELAIS 230VAC 4W 10A	1	114A4-230VAC1L	Kuhnke		
68	=W0402+20-20K8	AANSLUITVOET VOOR RELAIS TYPE 114	1	Z366.02	Kuhnke		
69	=W0402+20-20K8	CLIP VOOR RELAIS TYPE 114	1	Z366.80	Kuhnke		
70	=W0402+20-20D10	SIGNAALLAMP VLAK ROOD IP67	1	M22-L-R	Moeller Electric N.V.		
71	=W0402+20-20D10	BEVESTIGINGSADAPTER FRONT VOOR M22	1	M22-A	Moeller Electric N.V.		
72	=W0402+20-20D10	LED-ELEMENT 230VAC ROOD FRONT	1	M22-LED230-R	Moeller Electric N.V.		
73	=W0402+21-21U2	FREQUENTIE OMVORMER 15kW 400V/50Hz IP54	1	FDU2.040-031-54CE	Emotron		
74	=W0402+21-21F2	NH-00C MESPATR. LASTSCHEIDER 100A 690VAC	1	SV 3431.000	RITTAL		
75	=W0402+21-21F2	ZEKERING DIN00 35A gL/gG (TU: 1887637)	1	3NA6 814	Siemens Nederland N.V.		
76	=W0402+21-21F11	INSTAL.AUT. 2P 2A K-KAR	1	FAZ-K2/2	Moeller Electric N.V.		
77	=W0402+21-21F11	HULPCONTACT 1M+1V	1	FAZ-XHIN11	Moeller Electric N.V.		
78	=W0402+21-21S12	NOKKENSCHAK. HAND-0-AUTO 60€ 4P 20A + SLOT	1	CA10NLAU89FT2F085V845A/A1	KRAUS & NAIMER		
79	=W0402+21-21X2	AANSLUITKLEM FLEX. 2.5mmØ MASS. 4mmØ	4	UK 2.5N	Phoenix Contact	klemmenstrook 21X2	
80	=W0402+21-21Q12	MAGN. SCHAK. 3P 400V-40A	1	DILM40(230V50HZ)	Moeller Electric N.V.		
81	=W0402+21-21Q12	HULPCONTACT 1M+1V	1	DILM150-XHIA11	Moeller Electric N.V.		
82	=W0402+21-21K14	INSTEKRELAIS 230VAC 4W 10A	1	114A4-230VAC1L	Kuhnke		
83	=W0402+21-21K14	AANSLUITVOET VOOR RELAIS TYPE 114	1	Z366.02	Kuhnke		
84	=W0402+21-21K14	CLIP VOOR RELAIS TYPE 114	1	Z366.80	Kuhnke		
85	=W0402+21-21U17	THERMISTOR RELAIS 2W	1	CM-MSS 220-240VAC 2W	ABB B.V.		
86	=W0402+21-21X3	AANSLUITKLEM FLEX. 2.5mmØ MASS. 4mmØ	6	UK 2.5N	Phoenix Contact	klemmenstrook 21X3	
87	=W0402+21-21K18	INSTEKRELAIS 230VAC 4W 10A	1	114A4-230VAC1L	Kuhnke		
88	=W0402+21-21K18	AANSLUITVOET VOOR RELAIS TYPE 114	1	Z366.02	Kuhnke		
89	=W0402+21-21K18	CLIP VOOR RELAIS TYPE 114	1	Z366.80	Kuhnke		
90	=W0402+21-21U19		1	WATER IN OLIE RELAIS			
91	=W0402+21-21K20	INSTEKRELAIS 230VAC 4W 10A	1	114A4-230VAC1L	Kuhnke		
92	=W0402+21-21K20	AANSLUITVOET VOOR RELAIS TYPE 114	1	Z366.02	Kuhnke		
93	=W0402+21-21K20	CLIP VOOR RELAIS TYPE 114	1	Z366.80	Kuhnke		
94	=W0402+21-21F22	ZEKERINGSKLEM MET LICHTIND. 24V	1	UK 5-HESILED 24	Phoenix Contact		
95	=W0402+21-21K22	PLC INTERFACE RELAIS KLEM 1xM/V	1	PLC-RSC-24DC/21	Phoenix Contact	PARAAT RWP 1	
96	=W0402+21-21K23	PLC INTERFACE RELAIS KLEM 1xM/V	1	PLC-RSC-24DC/21	Phoenix Contact	AANSTURING RWP 1	
97	=W0402+22-22U2	FREQUENTIE OMVORMER 15kW 400V/50Hz IP54	1	FDU2.040-031-54CE	Emotron		
98	=W0402+22-22F2	NH-00C MESPATR. LASTSCHEIDER 100A 690VAC	1	SV 3431.000	RITTAL		
99	=W0402+22-22F2	ZEKERING DIN00 35A gL/gG (TU: 1887637)	1	3NA6 814	Siemens Nederland N.V.		
100	=W0402+22-22F11	INSTAL.AUT. 2P 2A K-KAR	1	FAZ-K2/2	Moeller Electric N.V.		

No	Componenten code	Omschrijving	Aant.	Typenummer	Fabrikant	Opmerking	Levering
101	=W0402+22-22F11	HULPCONTACT 1M+1V	1	FAZ-XHIN11	Moeller Electric N.V.		
102	=W0402+22-22S12	NOKKENSCHAK. HAND-0-AUTO 60€ 4P 20A + SLOT	1	CA10NLAU89FT2F085V845A/A1	KRAUS & NAIMER		
103	=W0402+22-22X2	AANSLUITKLEM FLEX. 2.5mmØ MASS. 4mmØ	4	UK 2.5N	Phoenix Contact	klemmenstrook 22X2	
104	=W0402+22-22Q12	MAGN. SCHAK. 3P 400V-40A	1	DILM40(230V50HZ)	Moeller Electric N.V.		
105	=W0402+22-22Q12	HULPCONTACT 1M+1V	1	DILM150-XHIA11	Moeller Electric N.V.		
106	=W0402+22-22K14	INSTEKRELAIS 230VAC 4W 10A	1	114A4-230VAC1L	Kuhnke		
107	=W0402+22-22K14	AANSLUITVOET VOOR RELAIS TYPE 114	1	Z366.02	Kuhnke		
108	=W0402+22-22K14	CLIP VOOR RELAIS TYPE 114	1	Z366.80	Kuhnke		
109	=W0402+22-22U17	THERMISTOR RELAIS 2W	1	CM-MSS 220-240VAC 2W	ABB B.V.		
110	=W0402+22-22X3	AANSLUITKLEM FLEX. 2.5mmØ MASS. 4mmØ	6	UK 2.5N	Phoenix Contact	klemmenstrook 22X3	
111	=W0402+22-22K18	INSTEKRELAIS 230VAC 4W 10A	1	114A4-230VAC1L	Kuhnke		
112	=W0402+22-22K18	AANSLUITVOET VOOR RELAIS TYPE 114	1	Z366.02	Kuhnke		
113	=W0402+22-22K18	CLIP VOOR RELAIS TYPE 114	1	Z366.80	Kuhnke		
114	=W0402+22-22U19		1	WATER IN OLIE RELAIS			
115	=W0402+22-22K20	INSTEKRELAIS 230VAC 4W 10A	1	114A4-230VAC1L	Kuhnke		
116	=W0402+22-22K20	AANSLUITVOET VOOR RELAIS TYPE 114	1	Z366.02	Kuhnke		
117	=W0402+22-22K20	CLIP VOOR RELAIS TYPE 114	1	Z366.80	Kuhnke		
118	=W0402+22-22F22	ZEKERINGSKLEM MET LICHTIND. 24V	1	UK 5-HESILED 24	Phoenix Contact		
119	=W0402+22-22K22	PLC INTERFACE RELAIS KLEM 1xM/V	1	PLC-RSC-24DC/21	Phoenix Contact	PARAAT RWP 2	
120	=W0402+22-22K23	PLC INTERFACE RELAIS KLEM 1xM/V	1	PLC-RSC-24DC/21	Phoenix Contact	AANSTURING RWP 2	
121	=W0402+24-24X5	AANSLUITKLEM FLEX. 2.5mmØ MASS. 4mmØ	2	UK 2.5N	Phoenix Contact	klemmenstrook 24X5	
122	=W0402+24-24F12	ZEKERINGSKLEM MET LICHTIND. 24V	1	UK 5-HESILED 24	Phoenix Contact		
123	=W0402+25-25F2	INSTAL. AUT. 2P 2A K-KAR	1	FAZ-K2/2	Moeller Electric N.V.		
124	=W0402+25-25F2	HULPCONTACT 1M+1V	1	FAZ-XHIN11	Moeller Electric N.V.		
125	=W0402+25-25X2	AANSLUITKLEM FLEX. 2.5mmØ MASS. 4mmØ	2	UK 2.5N	Phoenix Contact	klemmenstrook 25X2	
126	=W0402+25-25X6	AANSLUITKLEM FLEX. 2.5mmØ MASS. 4mmØ	3	UK 2.5N	Phoenix Contact	klemmenstrook 25X6	
127	=W0402+25-25X5	AANSLUITKLEM FLEX. 2.5mmØ MASS. 4mmØ	2	UK 2.5N	Phoenix Contact	klemmenstrook 25X5	
128	=W0402+25-25F12	ZEKERINGSKLEM MET LICHTIND. 24V	1	UK 5-HESILED 24	Phoenix Contact		
129	=W0402+31-31F2	MOTORBEVEILIGINGSSCHAKELAAR 2.5-4.0A	1	PKZM 0-4	Moeller Electric N.V.		
130	=W0402+31-31F2	HULPCONTACT 1M+1V VOOR MBS	1	NHI 11-PKZ 0	Moeller Electric N.V.		
131	=W0402+31-31X1	AANSLUITKLEM FLEX. 2.5mmØ MASS. 4mmØ	3	UK 2.5N	Phoenix Contact	klemmenstrook 31X1	
132	=W0402+31-31X1	AARDKLEM FLEX. 2.5mmØ MASS. 4mmØ	1	USLKG 2.5N	Phoenix Contact	klemmenstrook 31X1	
133	=W0402+6EBOUW-31S2	NOKKENSCHAK. 0-AUTO<HAND 5P, SLOT, PLASTIC BEH	1	CA11NLAU79KS51V840G/A7 0-	KRAUS & NAIMER		
134	=W0402+31-31F11	INSTAL. AUT. 2P 2A K-KAR	1	FAZ-K2/2	Moeller Electric N.V.		
135	=W0402+31-31F11	HULPCONTACT 1M+1V	1	FAZ-XHIN11	Moeller Electric N.V.		
136	=W0402+31-31X2	AANSLUITKLEM FLEX. 2.5mmØ MASS. 4mmØ	7	UK 2.5N	Phoenix Contact	klemmenstrook 31X2	
137	=W0402+31-31X2	AARDKLEM FLEX. 2.5mmØ MASS. 4mmØ	1	USLKG 2.5N	Phoenix Contact	klemmenstrook 31X2	
138	=W0402+31-31Q12	MAGN. SCHAK. 3P 400V-7A	1	DILM7-10(230V50HZ)	Moeller Electric N.V.		
139	=W0402+31-31K16	INSTEKRELAIS 230VAC 4W 10A	1	114A4-230VAC1L	Kuhnke		
140	=W0402+31-31K16	AANSLUITVOET VOOR RELAIS TYPE 114	1	Z366.02	Kuhnke		
141	=W0402+31-31K16	CLIP VOOR RELAIS TYPE 114	1	Z366.80	Kuhnke		
142	=W0402+31-31F22	ZEKERINGSKLEM MET LICHTIND. 24V	1	UK 5-HESILED 24	Phoenix Contact		
143	=W0402+41-41F2	INSTAL. AUT. 4P 6A D-KAR	1	FAZ-D6/3N	Moeller Electric N.V.		
144	=W0402+41-41F2	HULPCONTACT 1M+1V	1	FAZ-XHIN11	Moeller Electric N.V.		
145	=W0402+41-41X1	AANSLUITKLEM FLEX. 2.5mmØ MASS. 4mmØ	4	UK 2.5N	Phoenix Contact	klemmenstrook 41X1	
146	=W0402+41-41X1	AARDKLEM FLEX. 2.5mmØ MASS. 4mmØ	1	USLKG 2.5N	Phoenix Contact	klemmenstrook 41X1	
147	=W0402+41-41F12	ZEKERINGSKLEM MET LICHTIND. 24V	1	UK 5-HESILED 24	Phoenix Contact		
148	=W0402+51-51F2	INSTAL. AUT. 3P+N 16A D-KAR	1	FAZ-D16/3N	Moeller Electric N.V.		
149	=W0402+51-51F2	HULPCONTACT 1M+1V	1	FAZ-XHIN11	Moeller Electric N.V.		
150	=W0402+51-51X1	AANSLUITKLEM FLEX. 2.5mmØ MASS. 4mmØ	7	UK 2.5N	Phoenix Contact	klemmenstrook 51X1	

+91-U1 digitaal in				
ADRES	KLEM	GROEP/ STRAMIEN	COMP	OMSCHRIJVING
SS	S/S	+91/12		SINK/SOURCE
DOT	●			GEEN BEDRADING OP AANSLUITEN
OV	OV	+91/13		VOEDING OVDC
24V	24V			VOEDING 24VDC
X00	X00	+14/12		OVERSPANNING BEVEILIGING 400VAC
X01	X01	+14/13		FASENETWACHTER
X02	X02	+14/14		RESERVE
X03	X03	+14/15		BEVEILIGING NOODBEDRIJF
X04	X04	+14/16		BEVEILIGING 24VDC
X05	X05	+14/17		AAN-/AFWEZIG DEURSCHAKELAAR
X06	X06	+14/18		RESET
X07	X07	+14/19		NOODBEDRIJF
X10	X10	+25/12		STORING DEBIETMETING
X11	X11	+25/13		PULS DEBIETMETING
X12	X12			
X13	X13			
X14	X14			
X15	X15			
X16	X16			
X17	X17			
DOT	●			GEEN BEDRADING OP AANSLUITEN

+91-U1 digitaal uit				
ADRES	KLEM	GROEP/ STRAMIEN	COMP	OMSCHRIJVING
+V0	+V0	+91/12		VOEDING
Y00	Y0	+14/12		RESET STORING
Y01	Y01	+91/77		ROUTER ACTIVERING
Y02	Y02			
Y03	Y03			
DOT	●			GEEN BEDRADING OP AANSLUITEN
+V1	+V1	+91/13		VOEDING
Y04	Y04			
Y05	Y05			
Y06	Y06			
Y07	Y07			
DOT	●			GEEN BEDRADING OP AANSLUITEN
+V2	+V2	+91/14		VOEDING
Y10	Y10	+21/22		PARAAT RWP 1
Y11	Y11	+21/23		AANSTURING RWP 1
Y12	Y12	+22/22		PARAAT RWP 2
Y13	Y13	+22/23		AANSTURING RWP 2
DOT	●			GEEN BEDRADING OP AANSLUITEN
+V3	+V3	+91/15		VOEDING
Y14	Y14			
Y15	Y15			
Y16	Y16			
Y17	Y17			
DOT	●			GEEN BEDRADING OP AANSLUITEN

+91-U2
digitaal in

ADRES	KLEM	GROEP/ STRAMIEN	COMP	OMSCHRIJVING
SS	S/S	+91/22		SINK/SOURCE
X20	X00	+21/22		STUURSTROOM RWP 1
X21	X01	+21/23		PARAAT RWP 1
X22	X02	+21/24		HAND RWP 1
X23	X03	+21/25		AUTO RWP 1
X24	X04	+21/26		INBEDRIJF RWP 1
X25	X05	+21/27		FREQ. REGELAAR STORING RWP 1
X26	X06	+21/28		THERMISTOR/ WIO RWP 1
X27	X07	+21/29		DROOGLOOP BEVEILIGING RWP 1
X30	X10	+22/22		STUURSTROOM RWP 2
X31	X11	+22/23		PARAAT RWP 2
X32	X12	+22/24		HAND RWP 2
X33	X13	+22/25		AUTO RWP 2
X34	X14	+22/26		INBEDRIJF RWP 2
X35	X15	+22/27		FREQ. REGELAAR STORING RWP 2
X36	X16	+22/28		THERMISTOR/ WIO RWP 2
X37	X17	+22/29		DROOGLOOP BEVEILIGING RWP 2
DOT	●			GEEN BEDRADING OP AANSLUITEN

+91-U3
analoog in

ADRES	KLEM	GROEP/ STRAMIEN	COMP	OMSCHRIJVING
	24+	+91/32		VOEDING
	24-	+91/32		COMMON
	GND	+91/33		AARDE
CH1	D00	+24/13		MEETWAARDE NIVEAUMETING
	FG1	+91/34		FRAME GND
CH2	D01	+25/22		MEETWAARDE DEBIETMETING
	FG2	+91/34		FRAME GND
CH3	D02	+21/33		MOTORVERMOGEN RWP 1
	FG3	+91/35		FRAME GND
CH4	D03	+22/33		MOTORVERMOGEN RWP 2



Gemeente Deventer
Afdeling gemeentewerken
Postbus 5000
7400 GC DEVENTER
TEL. +31 570 69 39 11
FAX +31 570 69 33 37
gemeente@deventer.nl

Project :

**RG Moseik
W0402**

Status :

REVISIE

Rannemer : Bepacom B.V.

Projectnr: 863073

Bladversie : 1.3

Engineer : RAL

Acc. :

Datum : 08-08-2014

Blad : 3 van 5



Croon Elektrotechniek B.V.
Landdrostlaan 45
Postbus 20126
7302 HC APELDOORN
TEL. +31 55 539 09 00
FAX +31 55 539 09 99

Onderwerp:

**PLC I/O OVERZICHT
EXTENSION 4 ANALOGE INGANGEN (U3)**

Groep :

101












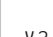
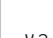
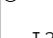



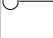
Tekeningnr.:

GDTN-W0402-01

Blad:

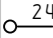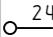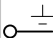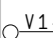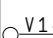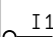3

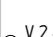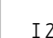+91-U4
analoog uit

ADRES	KLEM	GROEP/ STRAMIEN	COMP	OMSCHRIJVING
	24+ 	+91/42		VOEDING
	24- 	+91/42		COMMON
	GND 	+91/43		AARDE
CH1				
				
	D10 	+21/33		SETPOINT RWP 1
	DOT 			GEEN BEDRADING OP AANSLUITEN
CH2				
				
	D11 	+22/33		SETPOINT RWP 2
	DOT 			GEEN BEDRADING OP AANSLUITEN
CH3				
				
	D12 			
	DOT 			GEEN BEDRADING OP AANSLUITEN
CH4				
				
	D13 			



Gemeente Deventer
Afdeling gemeentewerken
Postbus 5000
7400 GC DEVENTER
TEL. +31 570 69 39 11
FAX +31 570 69 33 37
gemeente@deventer.nl

Project :
RG Moseik
W0402

Status :
REVISIE

Aannemer : Bepacom B.V.	
Projectnr: 863073	Bladversie : 1.3
Engineer : RAL	Acc. :
Datum : 08-08-2014	Blad : 4 van 5



Croon Elektrotechniek B.V.
Landdrostlaan 45
Postbus 20126
7302 HC APELDOORN
TEL. +31 55 539 09 00
FAX +31 55 539 09 99


Onderwerp:
PLC I/O OVERZICHT
EXTENSION 4 ANALOGE UITGANGEN (U4)

Groep :
101

Wijz.		
Tekeningnr. : GDTN-W0402-01		Blad: 4

+91-U5
digitaal in

ADRES	KLEM	GROEP/ STRAMIEN	COMP	OMSCHRIJVING
SS	S/S	+91/52		SINK/SOURCE
X40	X00			
X41	X01			
X42	X02			
X43	X03			
X44	X04			
X45	X05			
X46	X06			
X47	X07			
X50	X10	+31/22		STUURSTROOM LENS POMP
X51	X11	+31/23		INBEDRIJF LENS POMP
X52	X12	+31/24		WATER-OP-VLOER LENS POMP
X53	X13	+41/12		STUURSTROOM BREAK-UNIT
X54	X14	+51/22		STUURSTROOM
X55	X15	+51/23		BEVRIEZINGS GEVAAR
X56	X16			
X57	X17			
DOT	●			GEEN BEDRADING OP AANSLUITEN

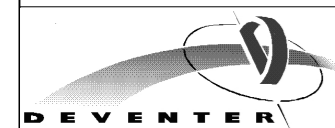

Gemeente Deventer
Afdeling gemeentewerken
Postbus 5000
7400 GC DEVENTER
TEL. +31 570 69 39 11
FAX +31 570 69 33 37
gemeente@deventer.nl

Project :
RG Moseik
W0402

Status :
REVISIE

Aannemer : Bepacom B.V.	
Projectnr: 863073	Bladversie : 1.3
Engineer : RAL	Acc. :
Datum : 08-08-2014	Blad : 5 van 5



Croon Elektrotechniek B.V.
Landdrostlaan 45
Postbus 20126
7302 HC APELDOORN
TEL. +31 55 539 09 00
FAX +31 55 539 09 99

Onderwerp:
PLC I/O OVERZICHT
EXTENSION 16 DIGITALE INGANGEN (U5)

Groep :
101

Wijz.		
Tekeningnr. : GDTN-W0402-01		Blad: 5